
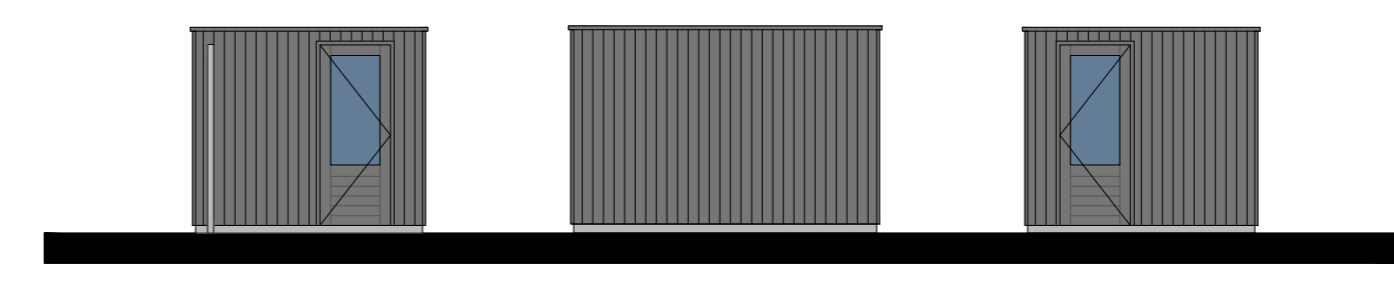
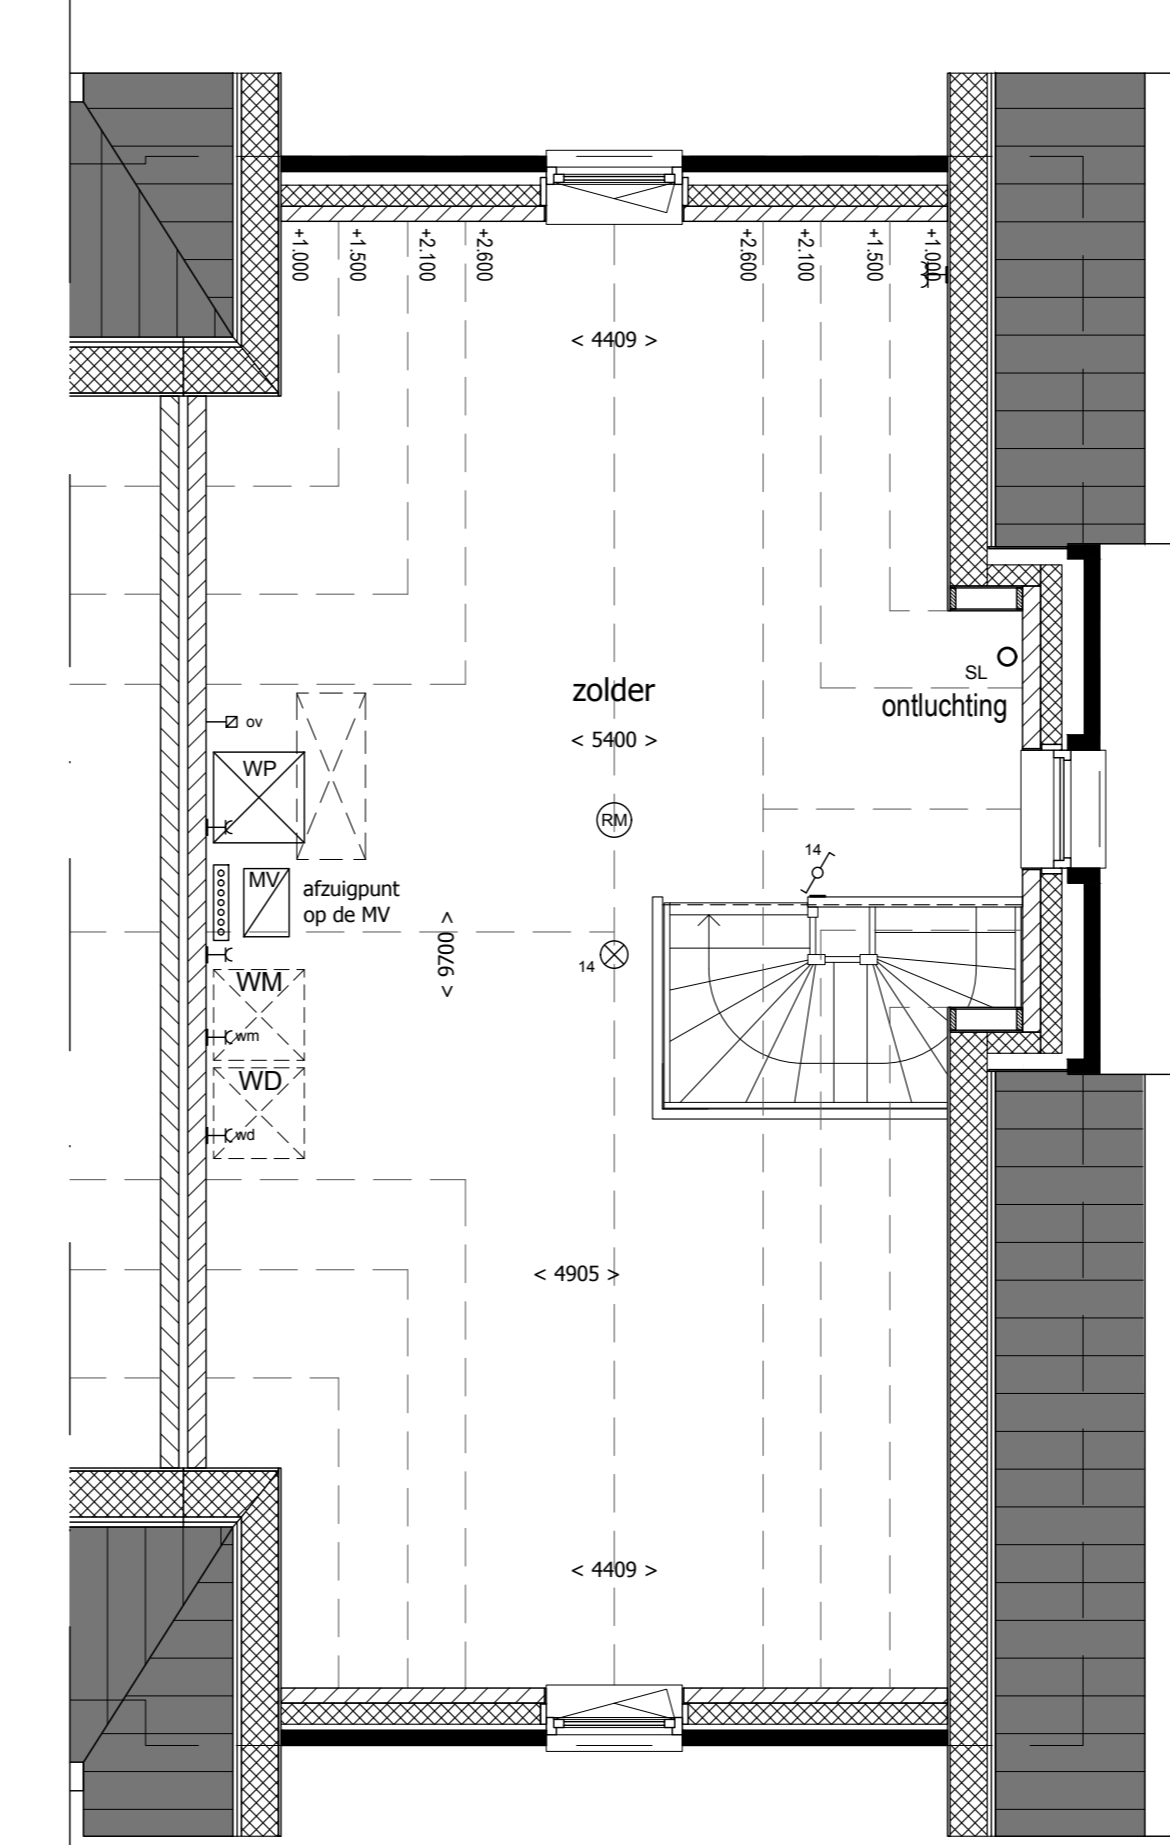


Begane grond

Vooraanzicht

Zijaanzicht

Principe doorsnede

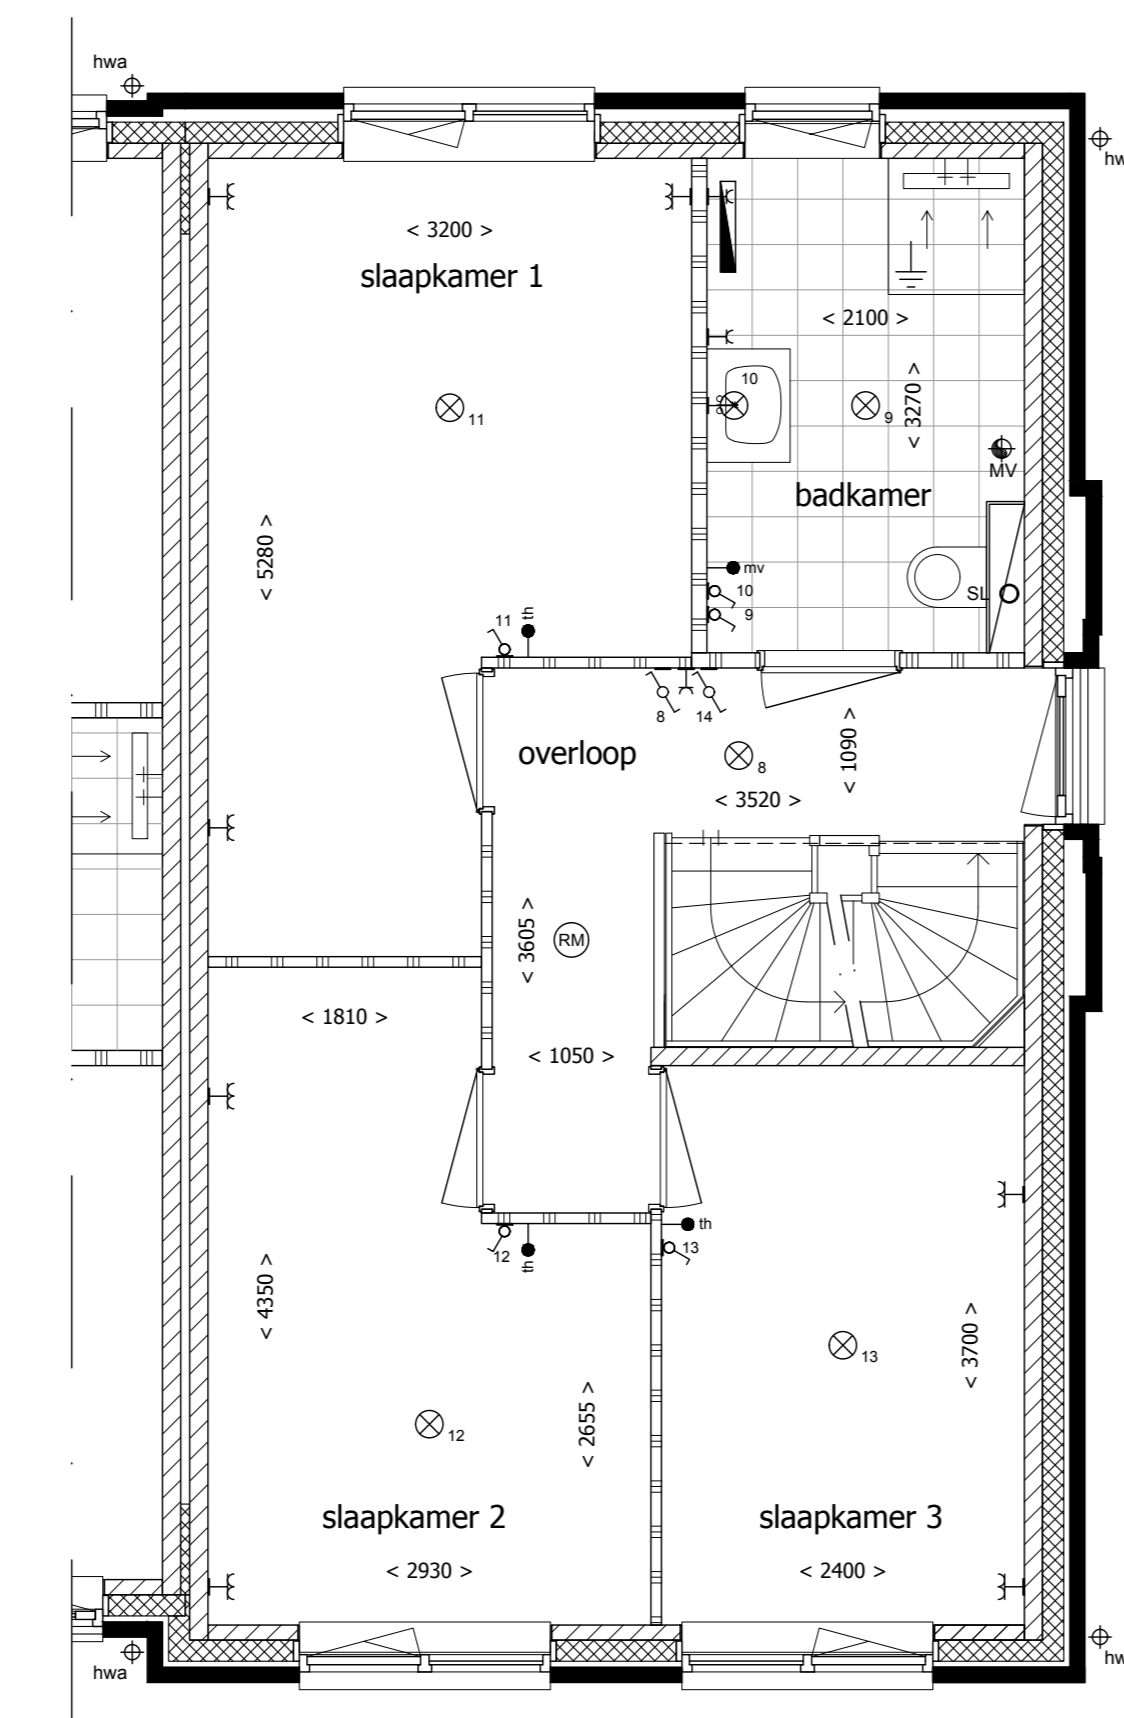

Aanzichten bergingen bnr 1 en 2.

1e Verdieping

2e Verdieping

**RENVOOI**

<ul style="list-style-type: none"> <li>█ Gevelsteen, baksteen</li> <li>▨ Dragende wanden</li> <li>▨ Lichte scheidingswanden</li> <li>▨ Isolatie</li> <li>⊙ Bedraker</li> <li>⊙ Bet schel</li> <li>⊙ Rookmelder</li> <li>⊙ Enkeelpolige schakelaar, 1050+ vloer</li> <li>⊙ Dubbele enkelepolige schakelaar, 1050+ vloer</li> <li>⊙ Wisselschakelaar, 1050+ vloer</li> <li>⊙ Plafondlichtaansluitpunt</li> <li>⊙ Wandlichtaansluitpunt</li> <li>⊙ Dubbele horizontale wandcontactdoos (wcd) met randaarde</li> <li>⊙ Woonkamer en slaapkamers 300+ vloer, overige ruimten 1050+ vloer</li> <li>⊙ Dubbele wandcontactdoos (wcd) met randaarde, woonkamer en slaapkamers 300+ vloer, overige ruimten 1050+ vloer</li> <li>⊙ Enkele wcd met randaarde, 1050+ vloer</li> <li>⊙ Enkele wcd met randaarde t.b.v. afzuigkap, 2250+ vloer</li> <li>⊙ Enkele wcd met randaarde t.b.v. koelkast</li> <li>⊙ Enkele wcd met randaarde t.b.v. vaatwasser</li> <li>⊙ Enkele wcd perlex t.b.v. elektrisch koken</li> <li>⊙ Enkele wcd met randaarde t.b.v. oven</li> <li>⊙ Enkele wcd met randaarde t.b.v. wasapparaat</li> <li>⊙ Enkele wcd met randaarde t.b.v. wasdroger</li> </ul>	<ul style="list-style-type: none"> <li>⊙ Aansluitpunt mechanische ventilatie, bedraaid</li> <li>⊙ Aansluitpunt thermostaat, bedraaid</li> <li>⊙ Loze leiding</li> <li>⊙ Aansluiting ventilatie CO2 opnemer</li> <li>⊙ Omvormer t.b.v. zonnepanelen</li> <li>⊙ Mechanische ventilatie, plafond</li> <li>⊙ Mechanische ventilatie, wand</li> <li>⊙ Elektrische radiator</li> <li>⊙ Verreiner vloerverwarming</li> <li>⊙ Standleiding</li> <li>⊙ Hoofdaarding en aarding badkamer</li> <li>⊙ Opselplaats warmtepomp</li> <li>⊙ Opselplaats wasmachine</li> <li>⊙ Opselplaats wasdroger</li> <li>⊙ Mechanische ventilatiebox</li> </ul>
---	---



Achteraanzicht

Zijaanzicht



Nieuwbouw van 20 woningen aan de Havendijk, te Oudenbosch

Bouwnummer: 1

Plattegronden: 1:50  
 Gevels: 1:200  
 Situatie: 1:1000

Formaat: A0 (1189x841mm)  
 Datum: 05.02.2025  
 Tekeningnummer: VK-01

Realisatie: **Van Agtmaal** **WP** **WILLIGEN PARTNERS** **VASTGOEDONTWIKKELAARS**

Architect: **bijl**

Ontwikkeling: