




Begane grond

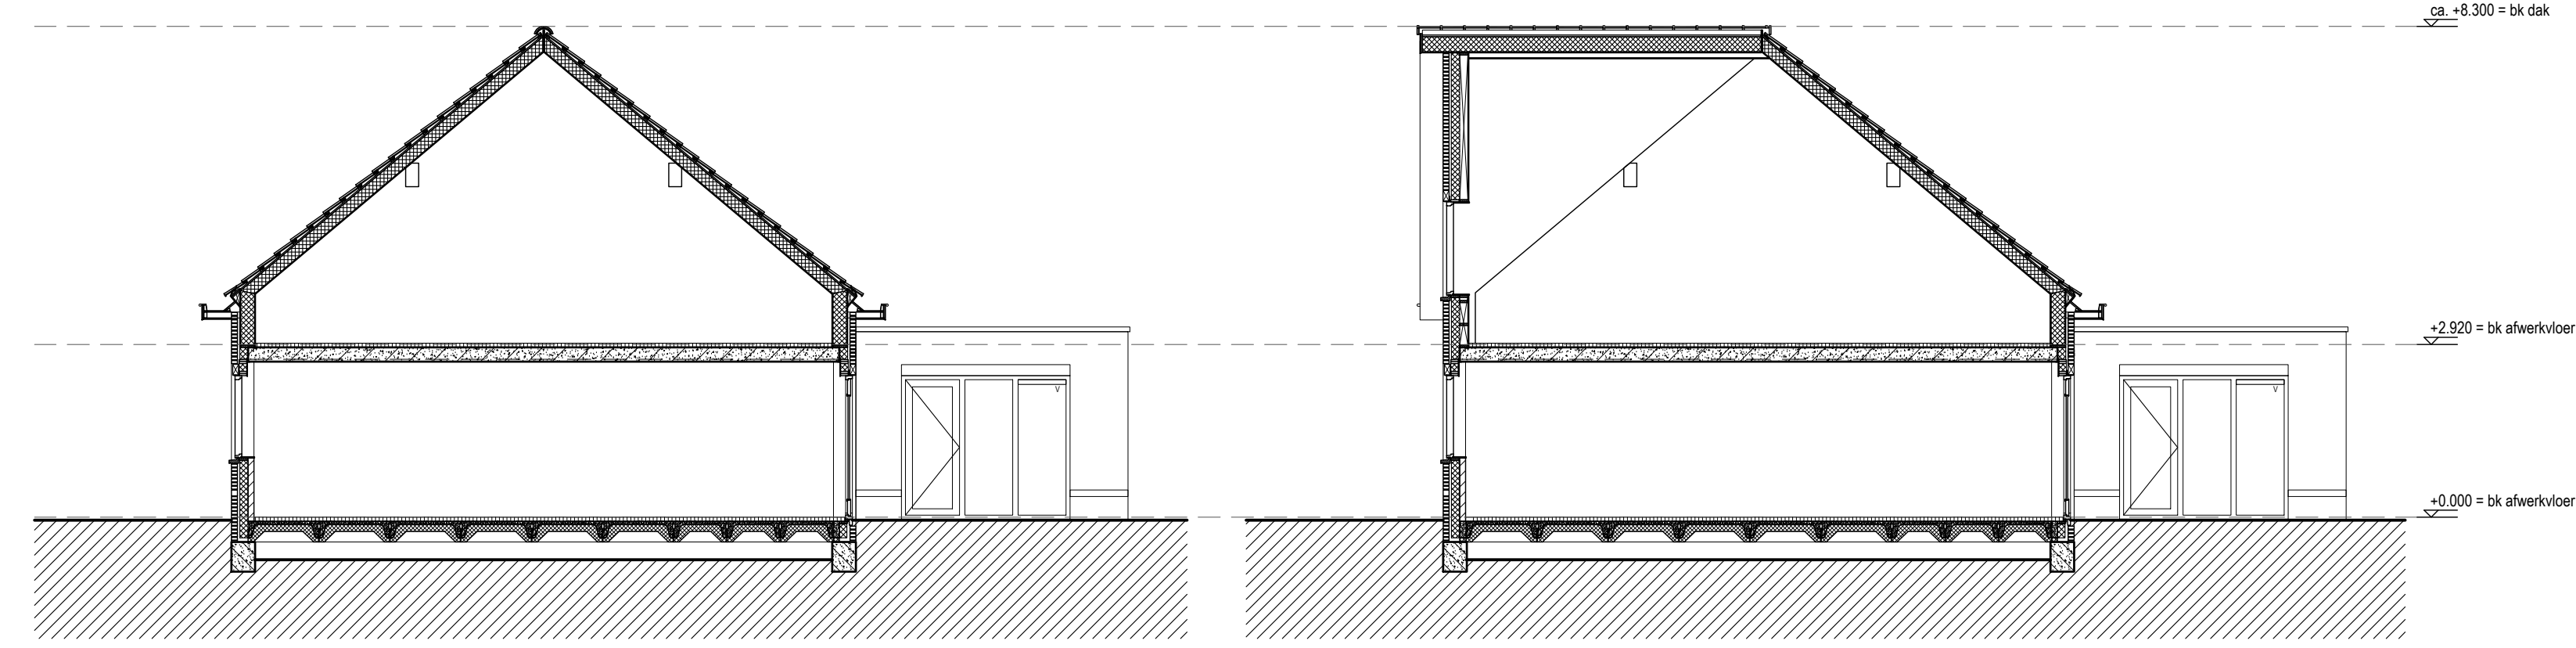


Principe doorsneden

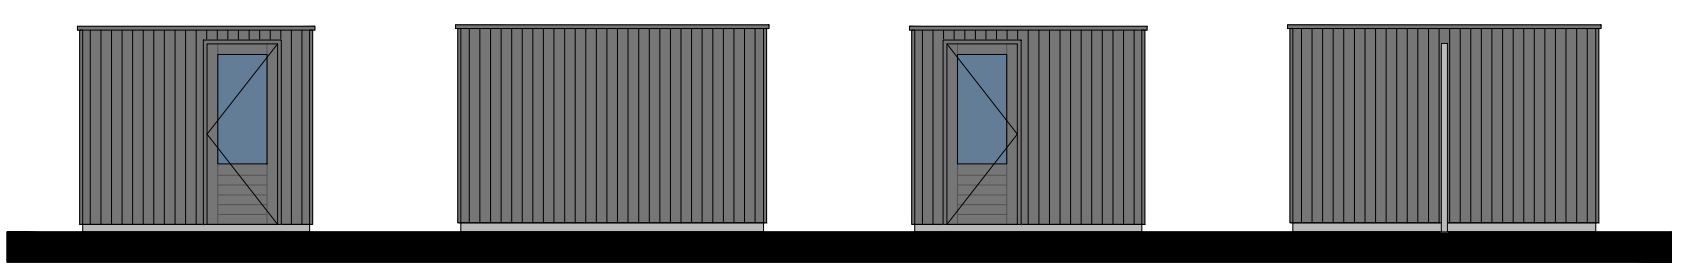

Aanzichten bergingen bnr. 18 en 19.

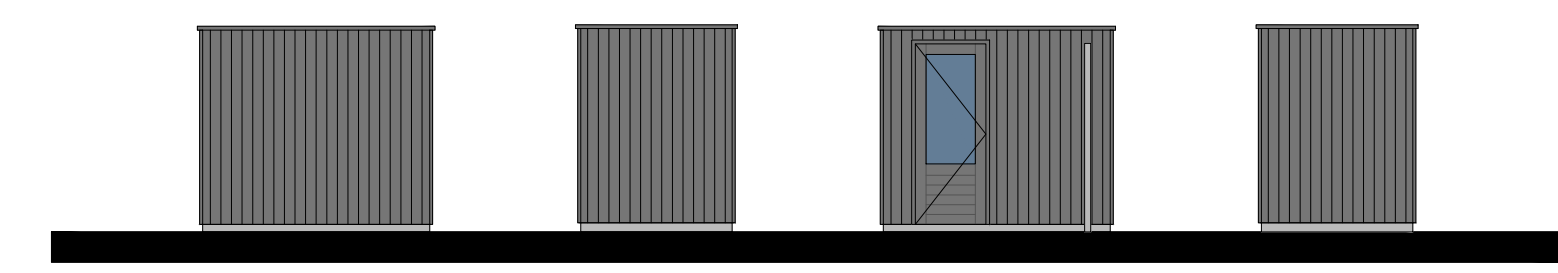

Aanzichten berging bnr 20.

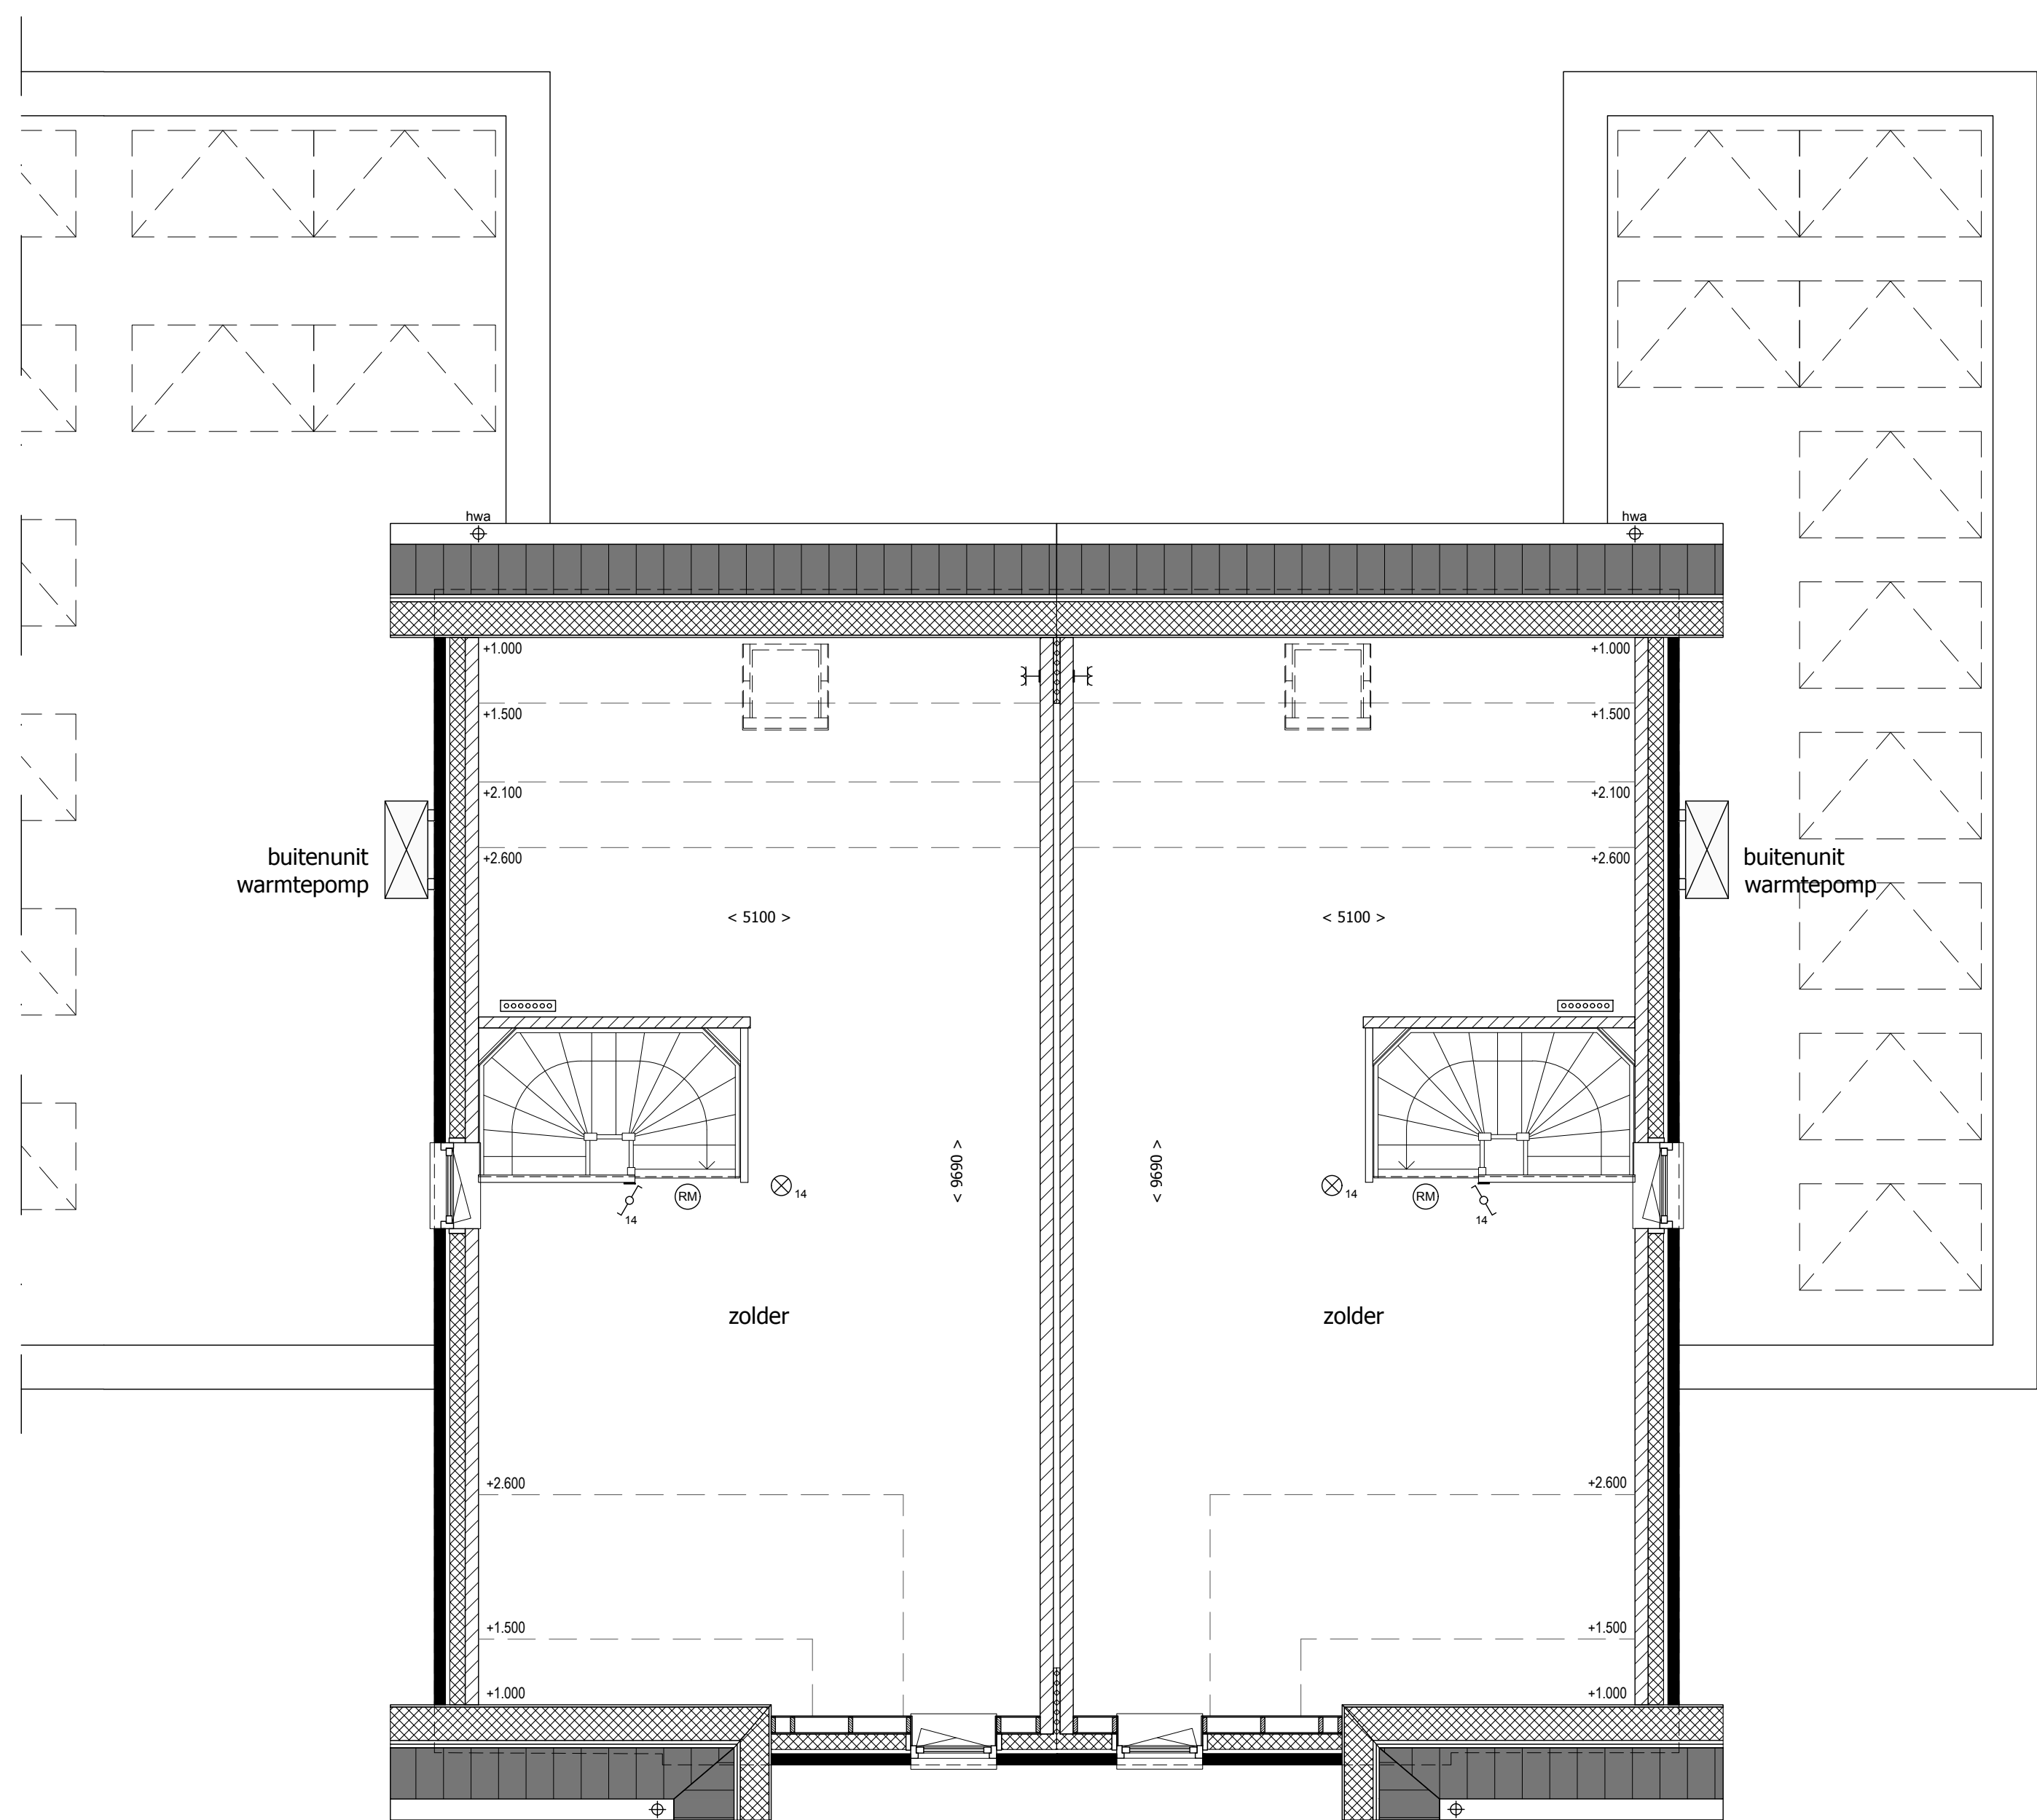

1e Verdieping



RENOVOOI

- Gevelsteen, baksteen
- Dragende wanden
- Lichte scheidingswanden
- Isolatie
- Bedrukker
- Betsnel
- Roekwiel
- Enkelelopige schakelaar, 1050+ vloer
- Dubbele enkellopige schakelaar, 1050+ vloer
- Wisselschakelaar, 1050+ vloer
- Plafondlichtaansluitpunt
- Wandlichtaansluitpunt
- Dubbele horizontale wandcontactdoos (wcd) met randdaar
- Woonkamer en slaapkamers 30+ vloer, overige ruimten 1050+ vloer
- Dubbele wandcontactdoos (wcd) met randdaar, woonkamer en slaapkamers 30+ vloer, overige ruimten 1050+ vloer
- Enkele wcd met randdaar, 1050+ vloer
- Enkele wcd met randdaar t.b.v. afzuigkap, 2250+ vloer
- Enkele wcd met randdaar t.b.v. koelkast
- Enkele wcd met randdaar t.b.v. vaatwasser
- Enkele wcd perlex t.b.v. elektrisch koken
- Enkele wcd met randdaar t.b.v. oven
- Enkele wcd met randdaar t.b.v. wasapparaat
- Enkele wcd met randdaar t.b.v. wasdroger
- Aansluitpunt mechanische ventilatie, bedraad
- Aansluitpunt thermostaat, bedraad
- Loze leiding
- Aansluiting ventilatie CO2 opnamer
- Omvormer t.b.v. zonnepanelen
- Mechanische ventilatie, plafond
- Mechanische ventilatie, wand
- Elektrische radiator
- Verleer vloerverwarming
- Standleiding
- Hoofdaarding en aarding badkamer
- Opstelplaats warmtepomp
- Opstelplaats wasmachine
- Opstelplaats wasdroger
- Mechanische ventilatiebox



Nieuwbouw van 20 woningen aan de Havendijk, te Oudenbosch

Bouwnummer: 19 en 20

Plattengronden: 1:50
 Gevels: 1:200
 Situatie: 1:1000

Formaat: A0 (1189x841mm)
 Datum: 05.02.2025
 Tekeningnummer: VK-19/20

Realisatie: Architect:



Ontwikkeling: