



Begane grond




Vooraanzicht

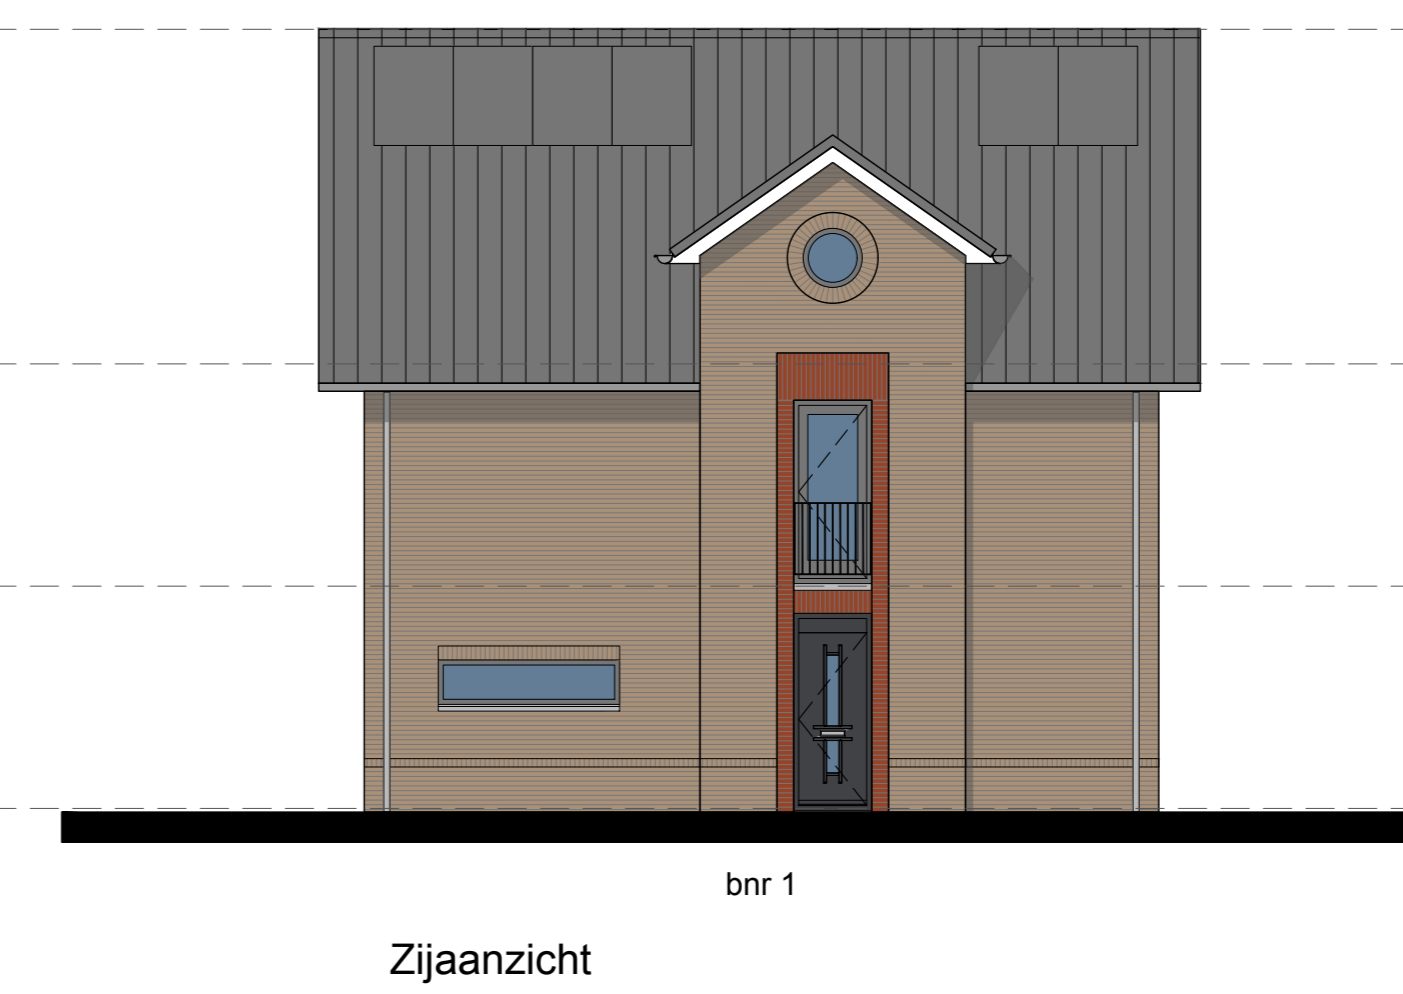


Zijaanzicht

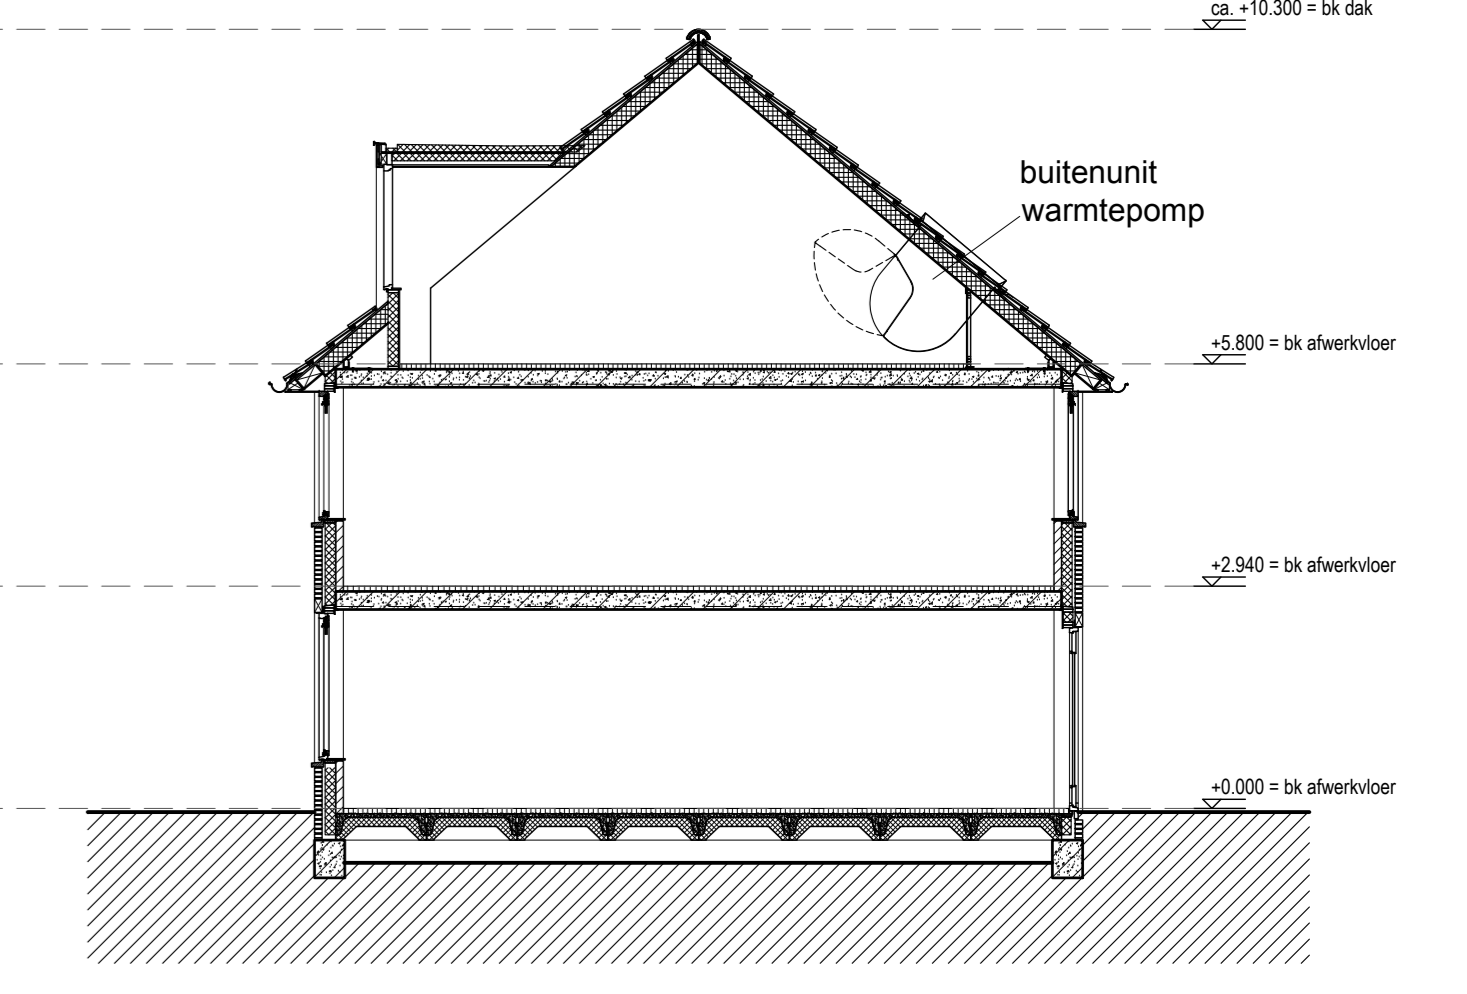


Principe doorsnede

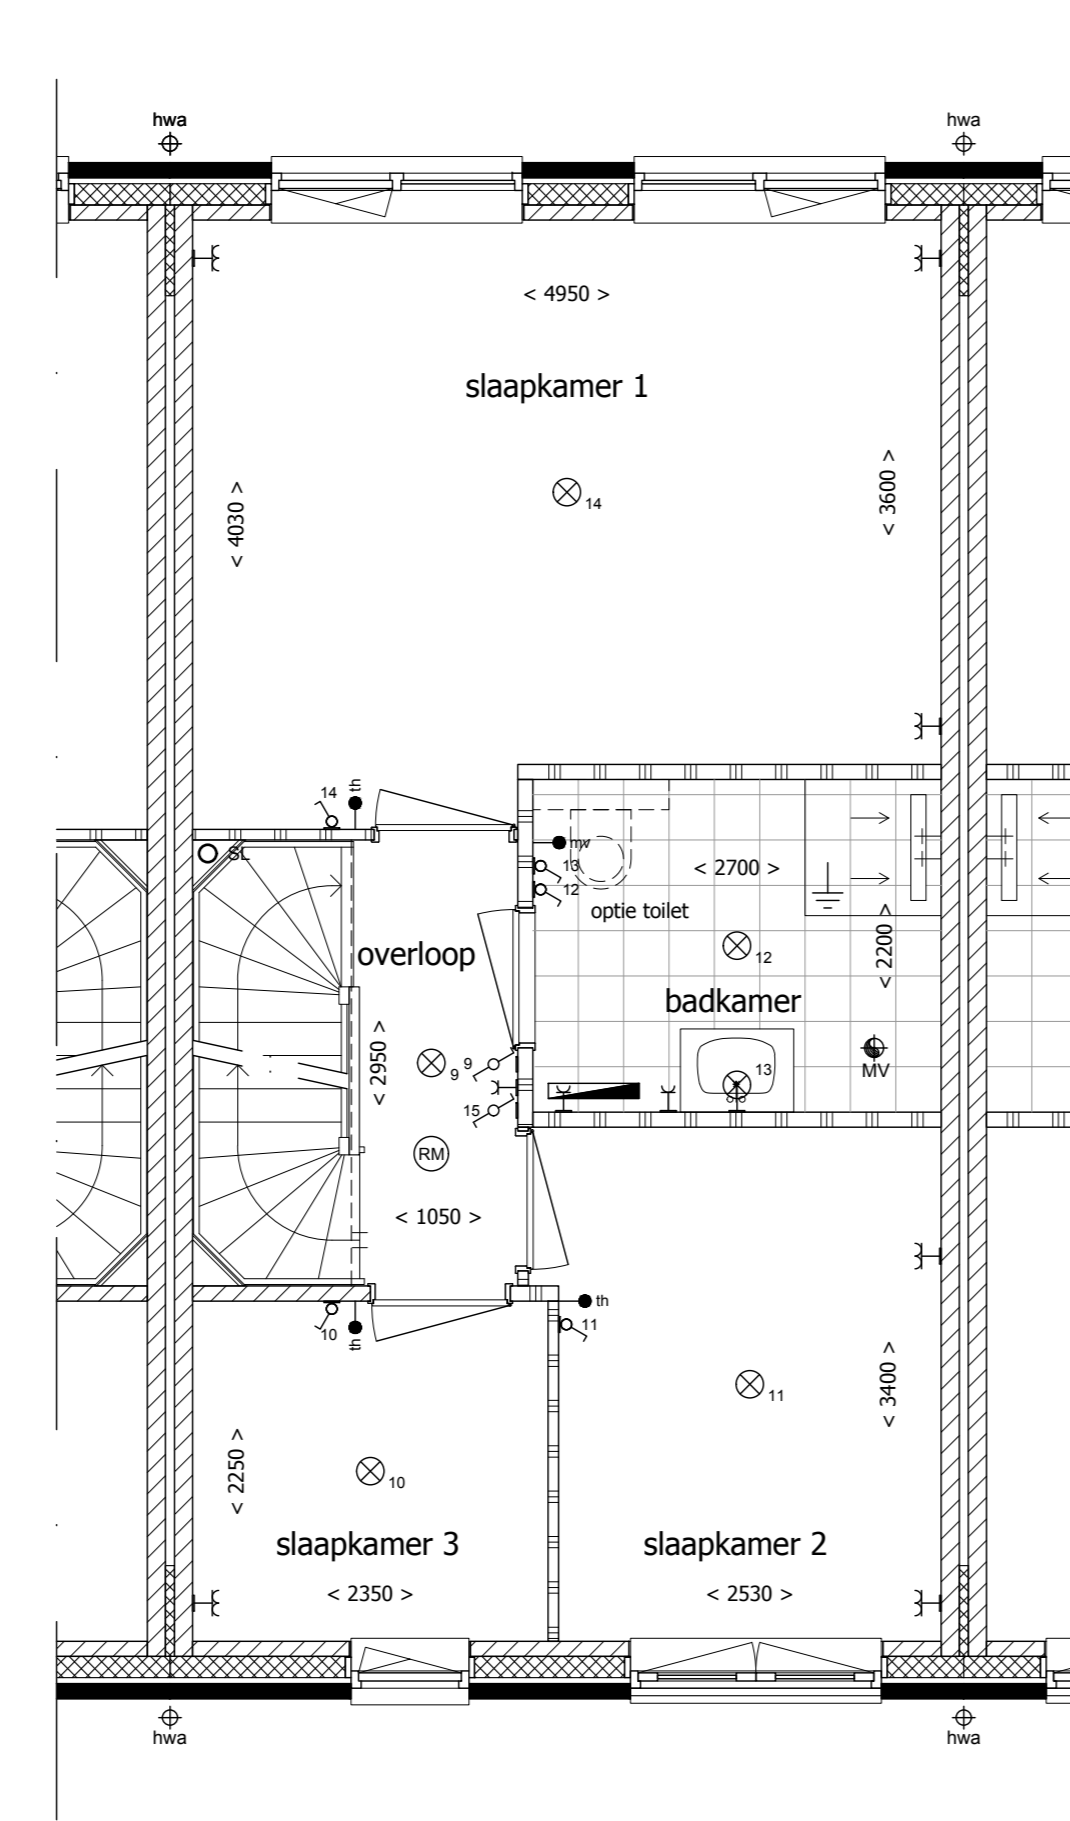

1e Verdieping

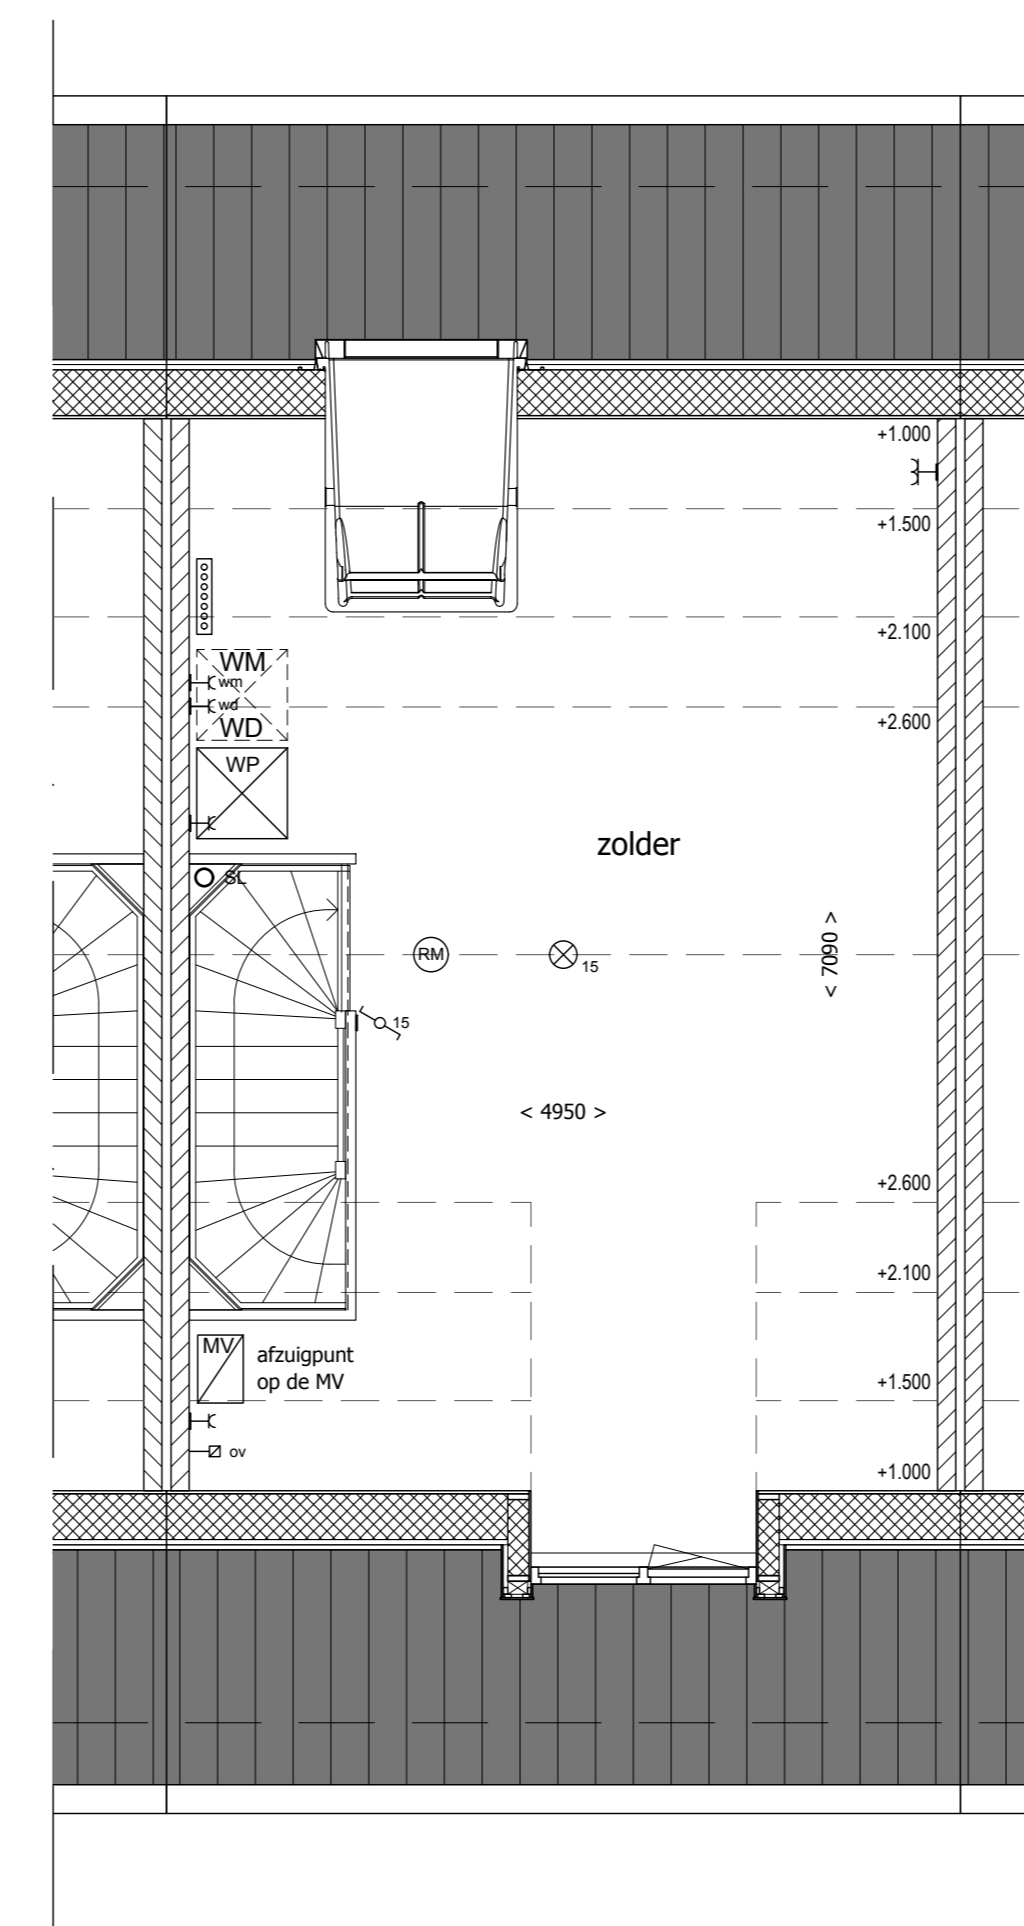

2e Verdieping

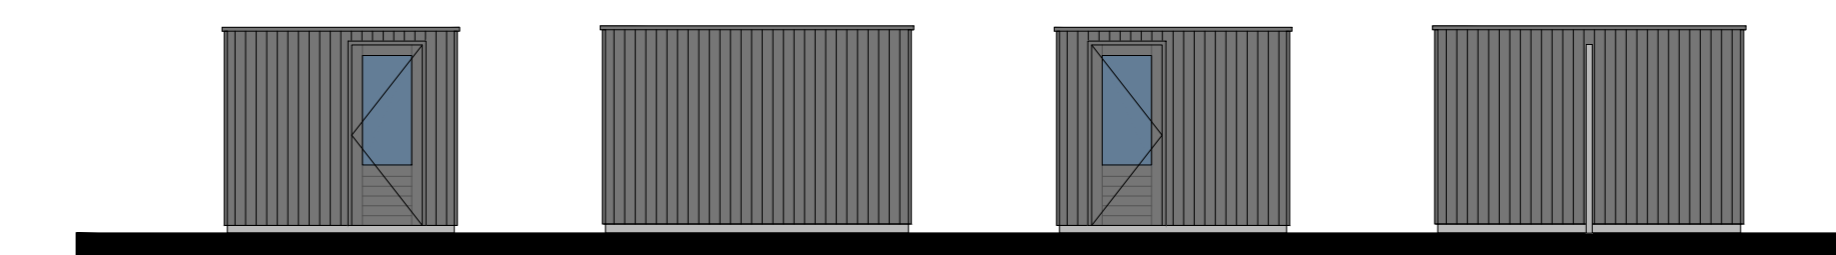

Aanzichten bergingen bnr 3 en 4.

RENVOOI

- █ Gevelsteen, baksteen
- ▨ Dragende wanden
- ▤ Lichte scheidingswanden
- ▩ Isolatie
- ⊙ Beldkraker
- ⊖ Bet schel
- ⊕ Rookmelder
- ⊗ Enkeelpijp schakelaar, 1050+ vloer
- ⊘ Dubbele enkeelpijp schakelaar, 1050+ vloer
- ⊙ Wisselschakelaar, 1050+ vloer
- ⊗ Plafondlichtaansluitpunt
- ⊕ Wandlichtaansluitpunt
- ⊘ Dubbele horizontale wandcontactdoos (wcd) met randaarde, woonkamer en slaapkamers 300+ vloer, overige ruimten 1050+ vloer
- ⊘ Dubbele wandcontactdoos (wcd) met randaarde, woonkamer en slaapkamers 300+ vloer, overige ruimten 1050+ vloer
- ⊘ Enkele wcd met randaarde, 1050+ vloer
- ⊘ Enkele wcd met randaarde t.b.v. afzuigkap, 2250+ vloer
- ⊘ Enkele wcd met randaarde t.b.v. vaatwasser
- ⊘ Enkele wcd perlex t.b.v. elektrisch koken
- ⊘ Enkele wcd met randaarde t.b.v. oven
- ⊘ Enkele wcd met randaarde t.b.v. wasapparaat
- ⊘ Enkele wcd met randaarde t.b.v. wasdroger
- ⊘ Aansluitpunt mechanische ventilatie, bedraaid
- ⊘ Aansluitpunt thermostaat, bedraaid
- ⊘ Loze leiding
- ⊘ Aansluiting ventilatie CO2 opnemer
- ⊘ Omvormer t.b.v. zonepanelen
- ⊘ Mechanische ventilatie, plafond
- ⊘ Mechanische ventilatie, wand
- ⊘ Elektrische radiator
- ⊘ Verwiler vloerverwarming
- ⊘ Standleiding
- ⊘ Hoofdaarding en aarding badkamer
- ⊘ Opstelplaats warmtepomp
- ⊘ Opstelplaats wasmachine
- ⊘ Opstelplaats wasdroger
- ⊘ Mechanische ventilatiebox



Nieuwbouw van 20 woningen aan de Havendijk, te Oudenbosch

Bouwnummers: 4

Plattegronden: 1:50
 Gevels: 1:200
 Plattegronden overzicht: 1:1000

Formaat: A0 (1189x841mm)
 Datum: 05.02.2025
 Tekeningnummer: VK-04

Realisatie: Architect:

Ontwikkeling:

WILLIGEN PARTNERS
 VASTGOEDONTWIKKELAARS