

Beukhaag, h: 1.2m


Beukhaag, h: 1.2m

Begane grond




Vooraanzicht


Zijaanzicht

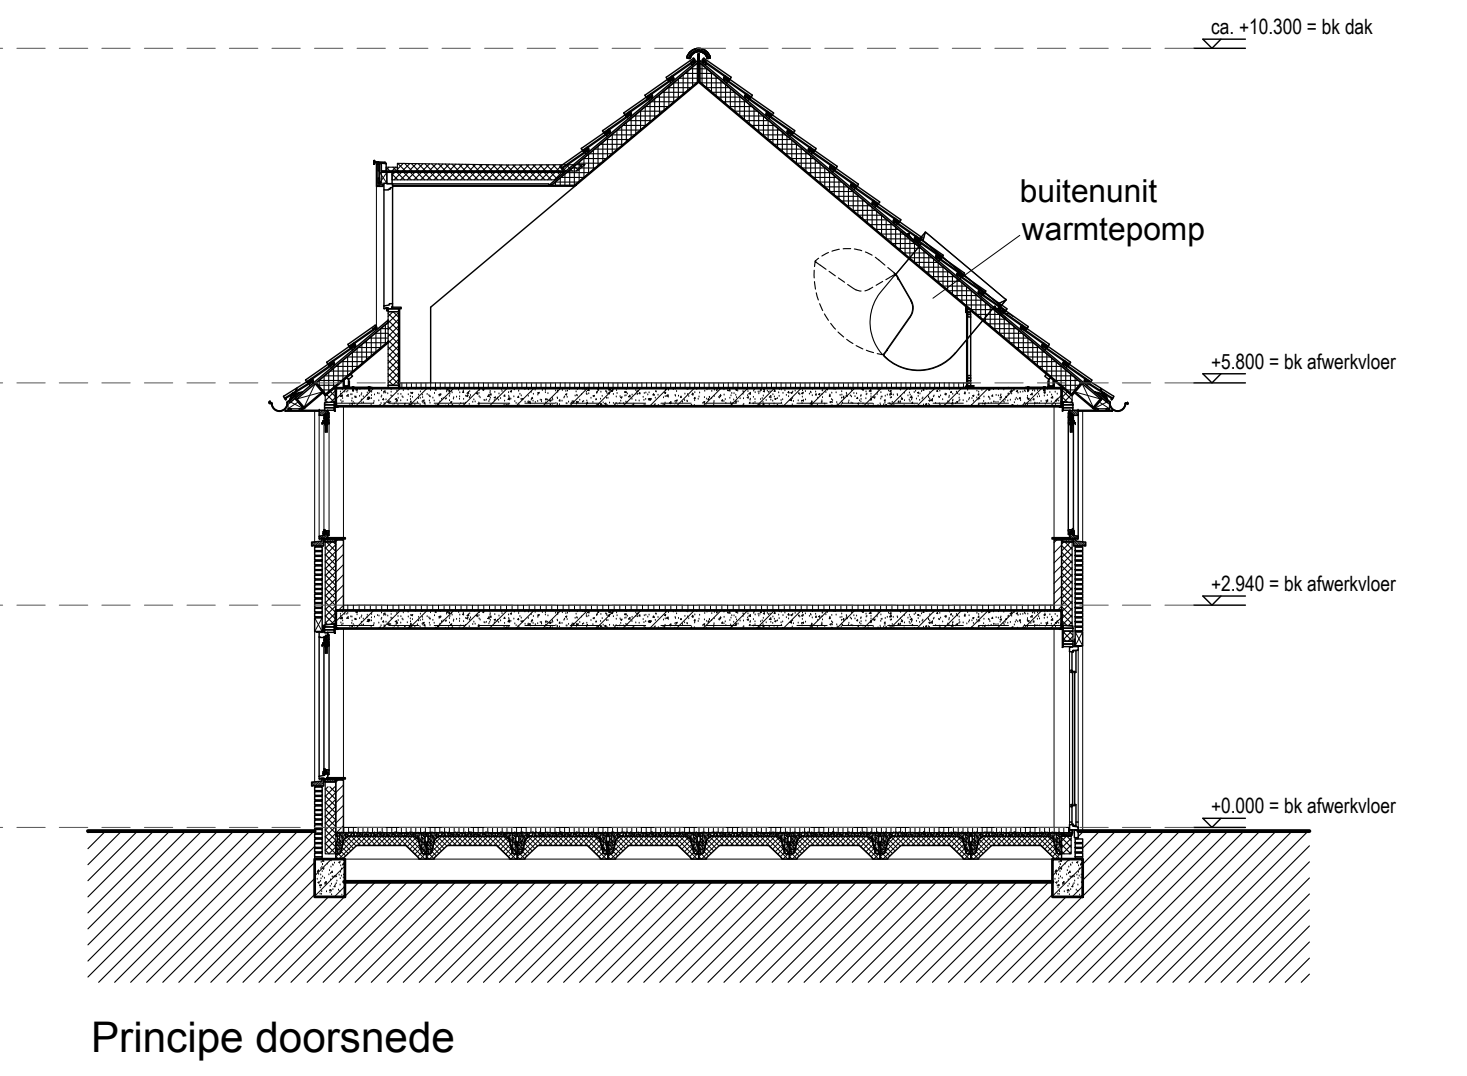


Principe doorsnede

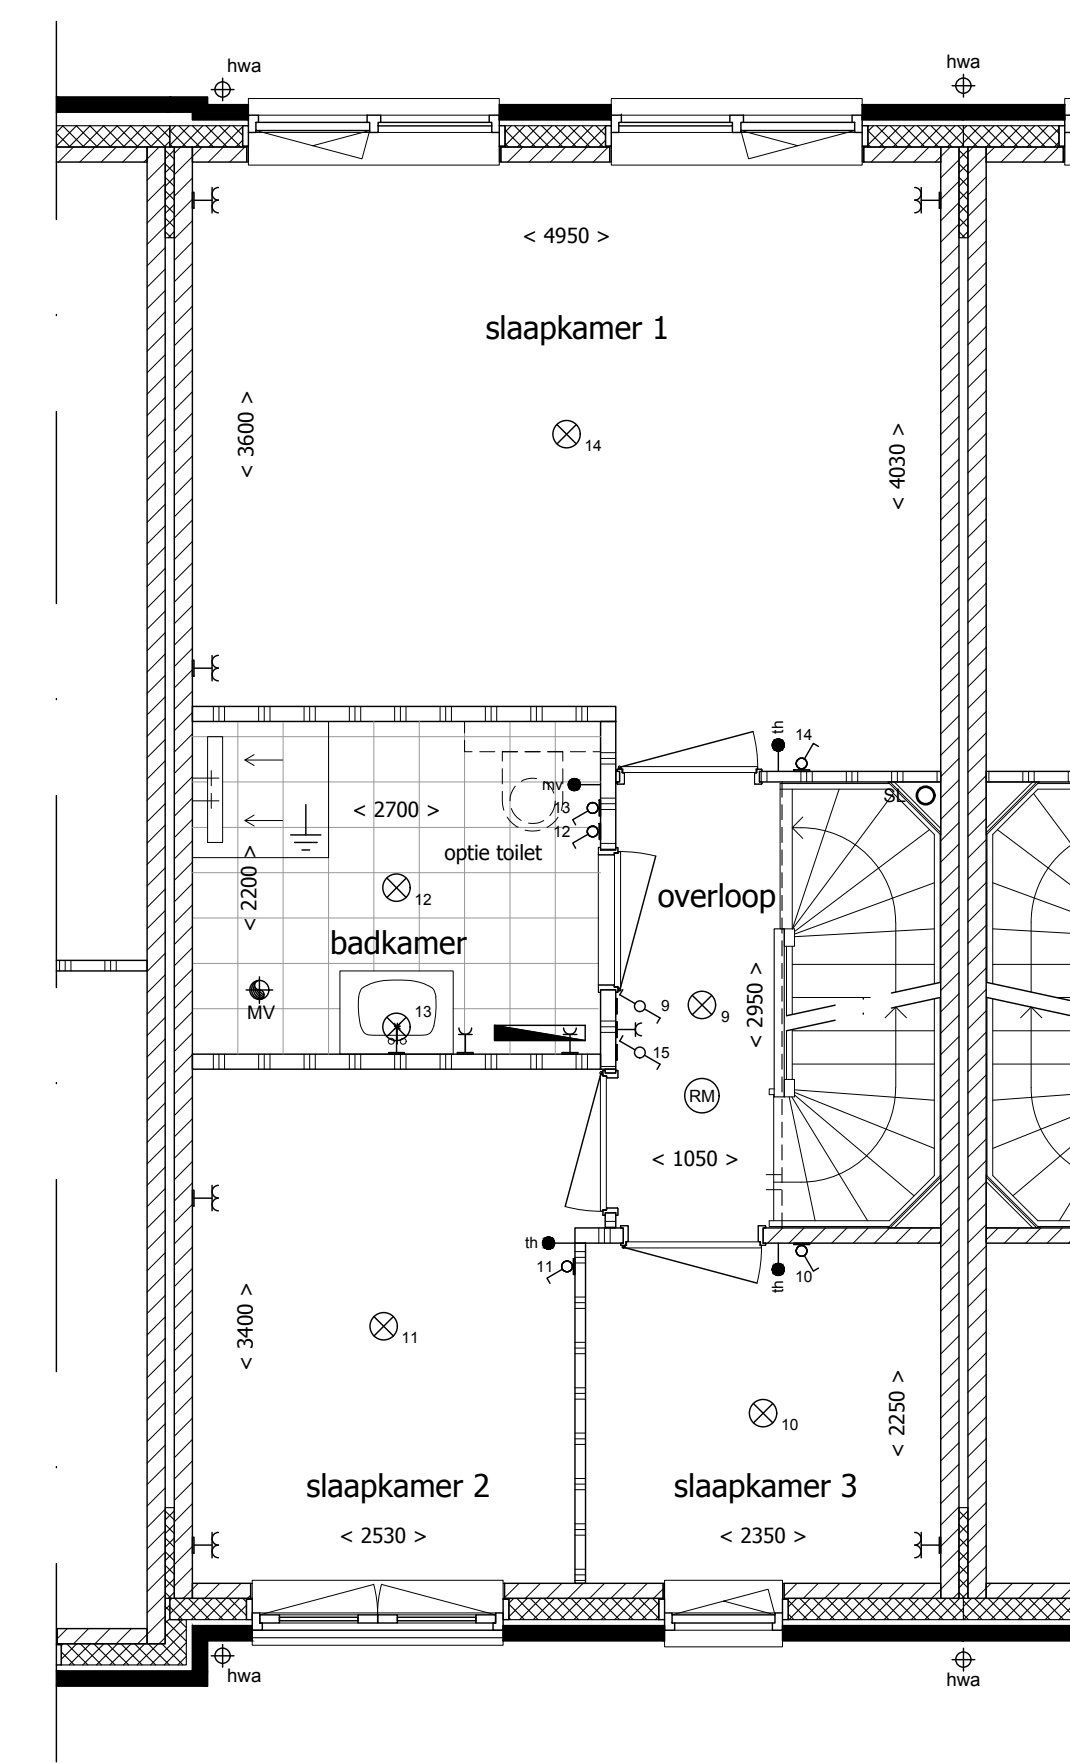

1e Verdieping

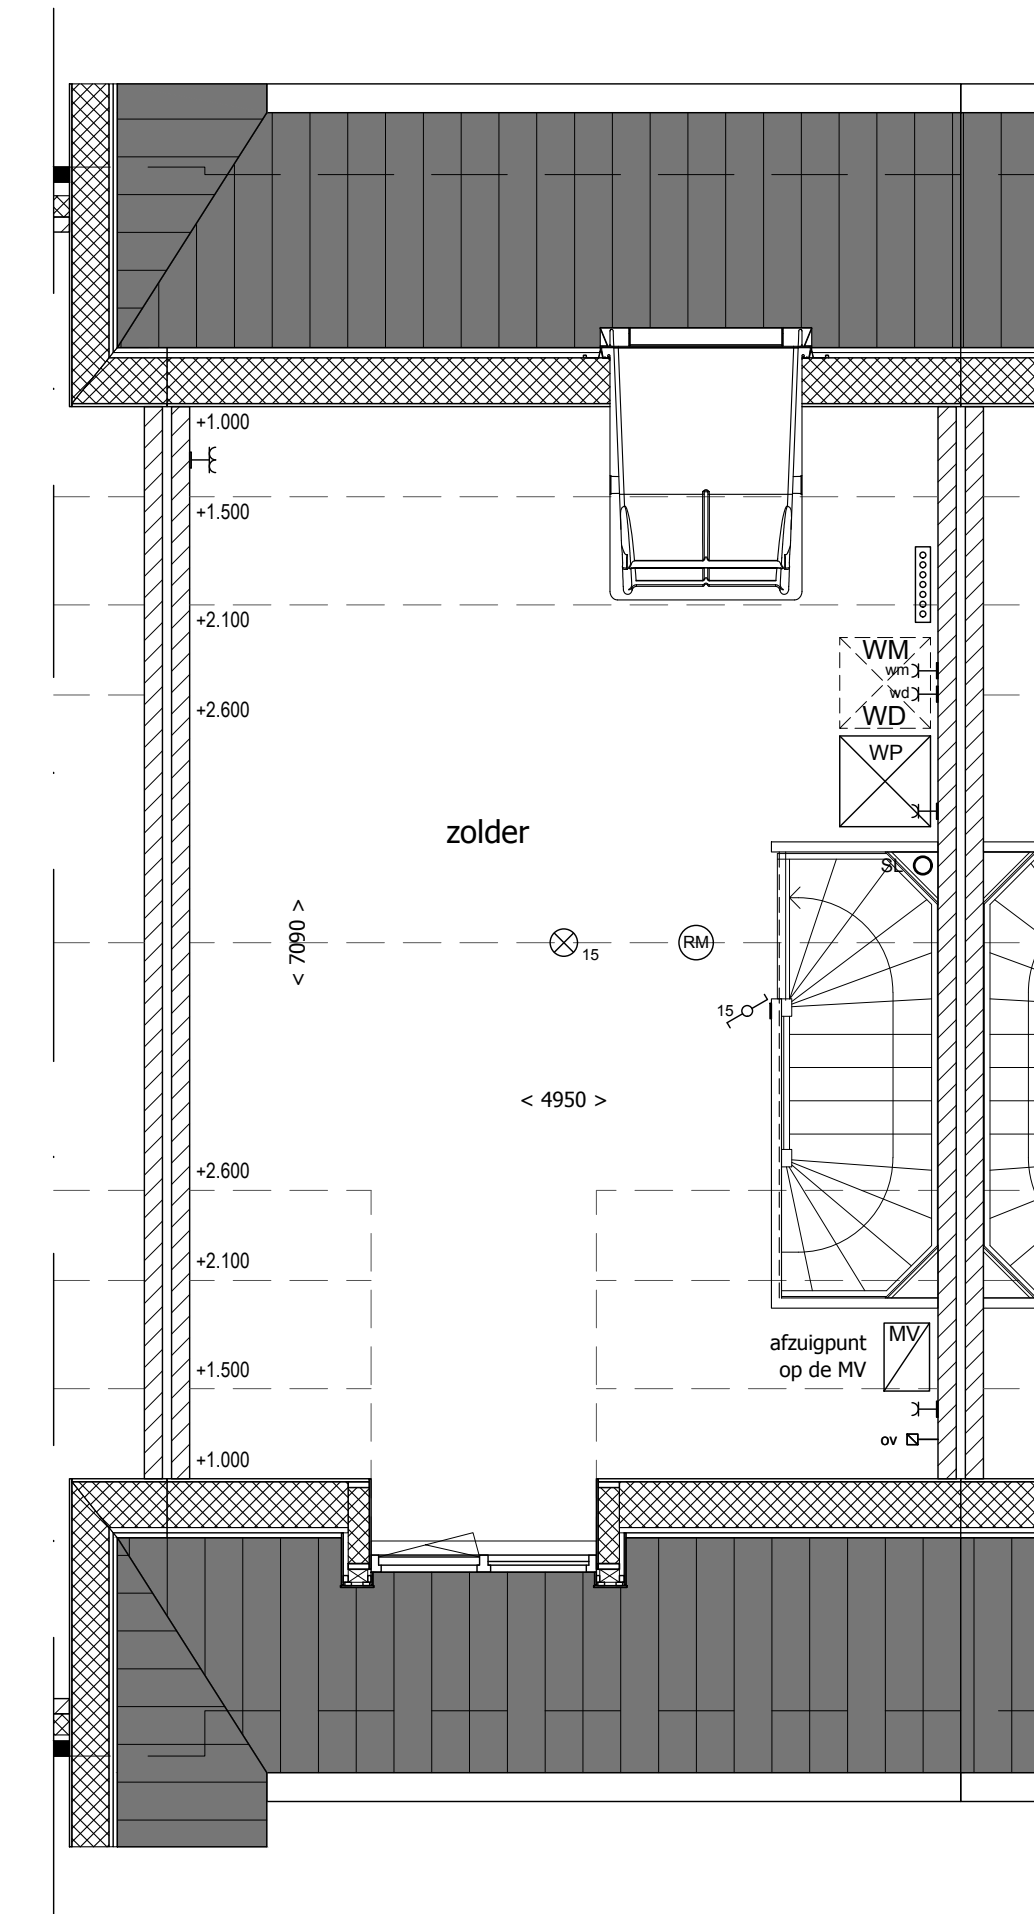

2e Verdieping

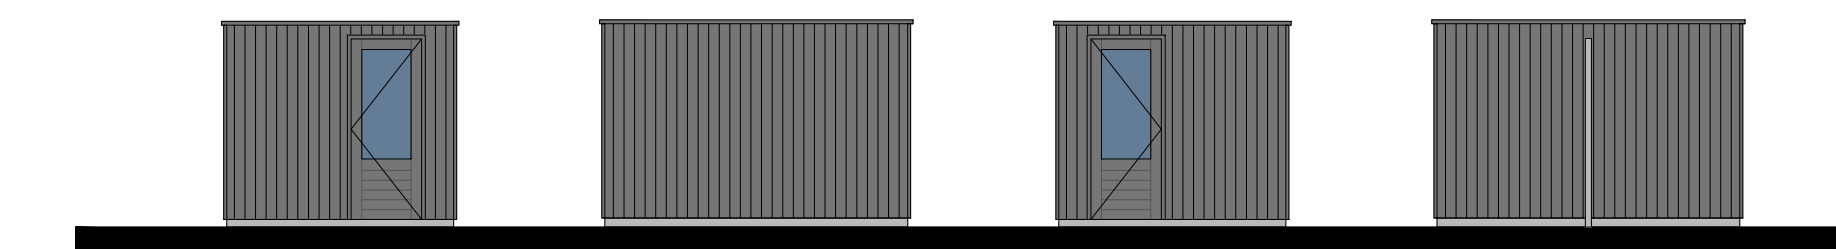

Aanzichten bergingen bnr 5 en 6.

RENVOOI

- Gevelsteen, baksteen
- Dragende wanden
- Lichte scheidingswanden
- Isolatie
- Deurkozijn
- Raamkozijn
- Plafondvloer
- Eengevloerige schakelaar, 1050+ vloer
- Dubbele enkele vloerige schakelaar, 1050+ vloer
- Wisselschakelaar, 1050+ vloer
- Plafondlichtaansluitpunt
- Wandlichtaansluitpunt
- Dubbele horizontale wandcontactdoos (wcd) met randleed
- Woonkamer en slaapkamers 30+ vloer, overige ruimten 1050+ vloer
- Dubbele wandcontactdoos (wcd) met randleed, woonkamer en slaapkamers 30+ vloer, overige ruimten 1050+ vloer
- Enkele wcd met randleed, 1050+ vloer
- Enkele wcd met randleed t.b.v. afzuigkap, 2250+ vloer
- Enkele wcd met randleed t.b.v. vaatwasser
- Enkele wcd perlex t.b.v. elektrisch koken
- Enkele wcd met randleed t.b.v. oven
- Enkele wcd met randleed t.b.v. wasapparaat
- Enkele wcd met randleed t.b.v. wasdroger
- Aansluitpunt mechanische ventilatie, bedraaid
- Aansluitpunt thermostaat, bedraaid
- Loze leiding
- Aansluiting ventilatie CO2 opnemer
- Omvormer t.b.v. zonepanelen
- Mechanische ventilatie, plafond
- Mechanische ventilatie, wand
- Elektrische radiator
- Verreiker vloerverwarming
- Standleiding
- Hoofdaarding en aarding badkamer
- Opstelplaats warmtepomp
- Opstelplaats wasmachine
- Opstelplaats wasdroger
- Mechanische ventilatiebox



Nieuwbouw van 20 woningen aan de Havendijk, te Oudenbosch

Bouwnummers: 5

Plattegronden: 1:50
 Gevels: 1:200
 Plattegronden overzicht: 1:1000

Formaat: A0 (1189x841mm)
 Datum: 05.02.2025
 Tekeningnummer: VK-05

Realisatie: Architect:



Ontwikkeling: VASTGOEDONTWIKKELAARS