


Hedera op hekwerk, h: 1.8m

Beukhaag, h: 1.2m


Beukhaag, h: 1.2m

Beukhaag, h: 1.2m


Begane grond

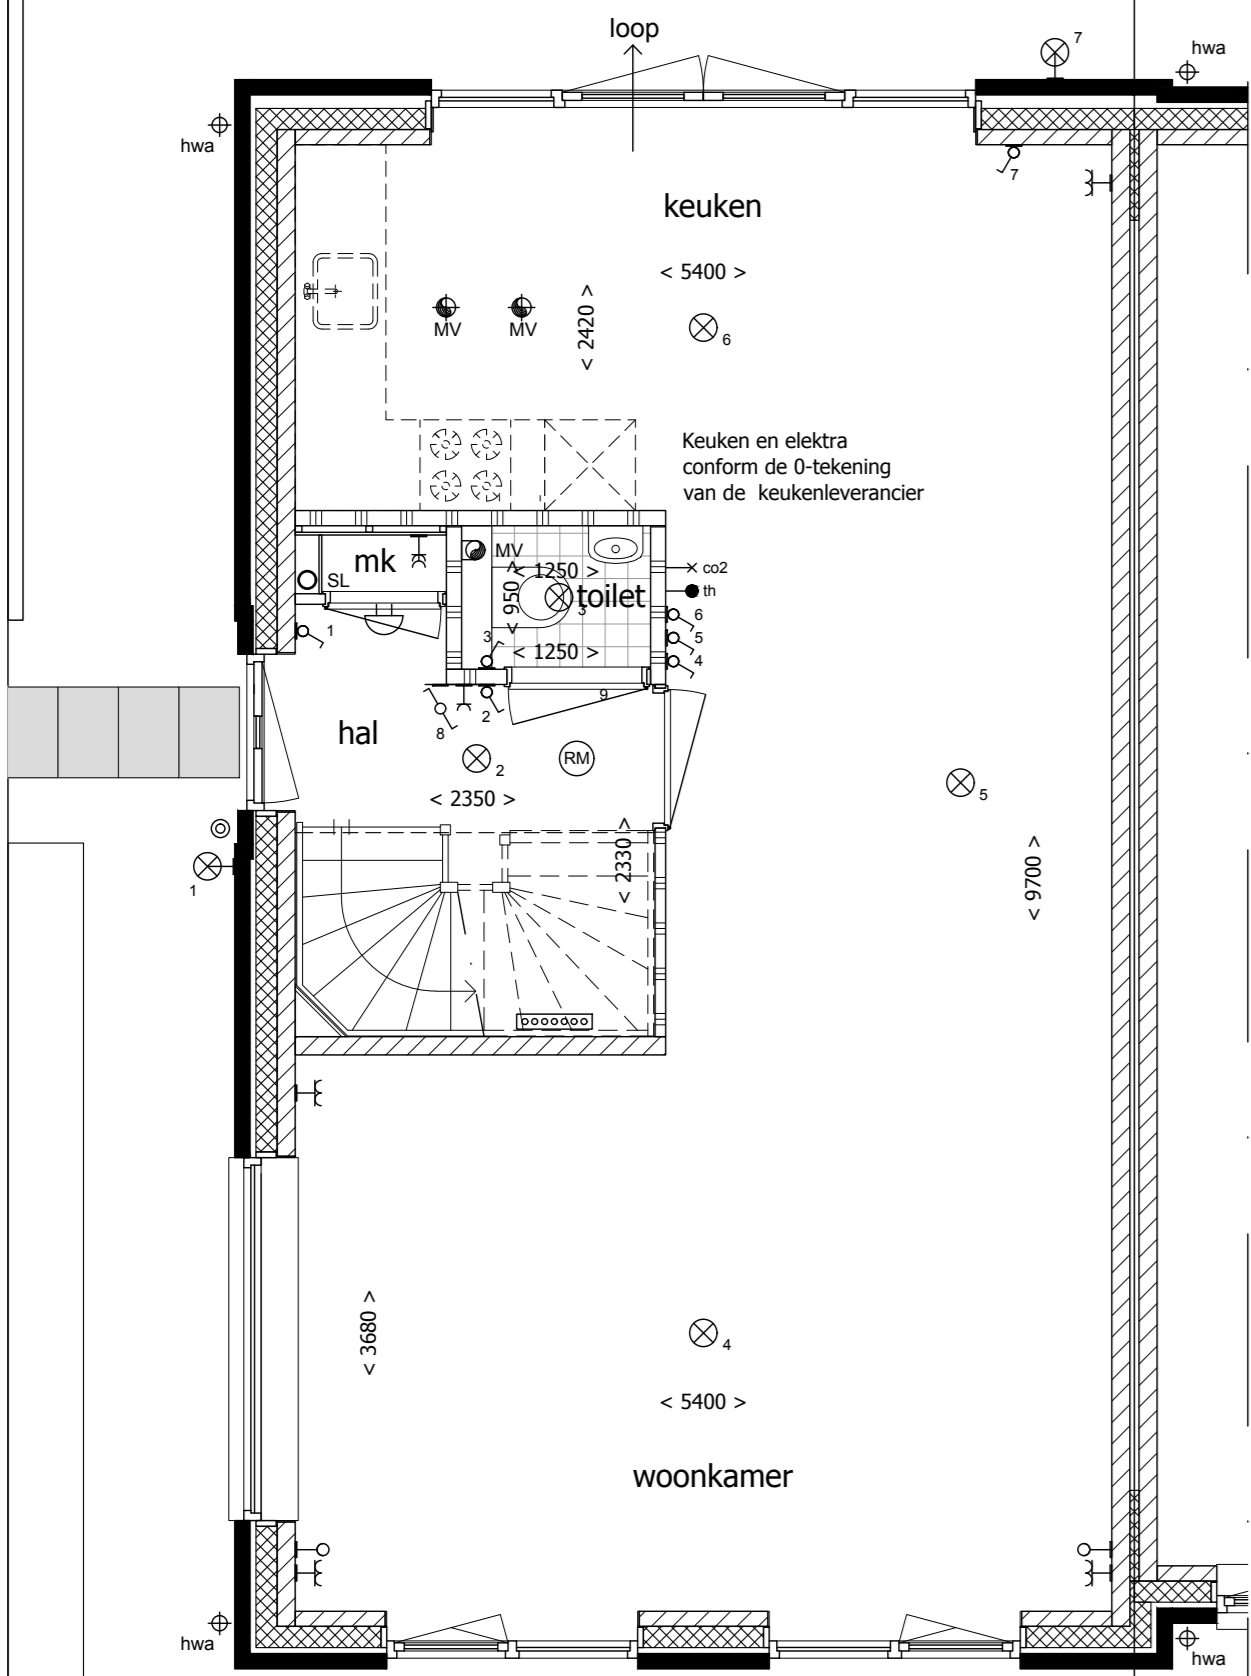


Vooraanzicht

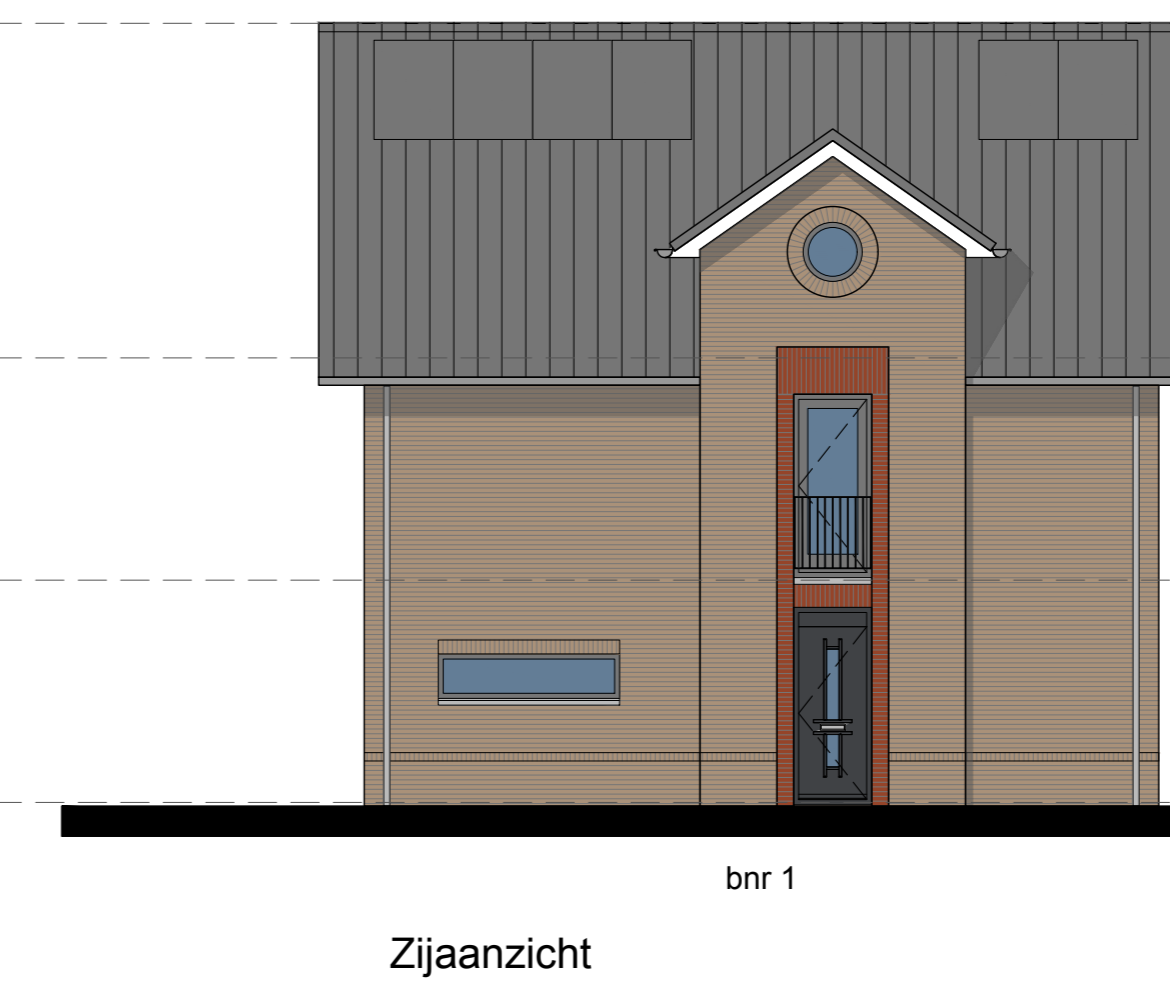


Zijaanzicht

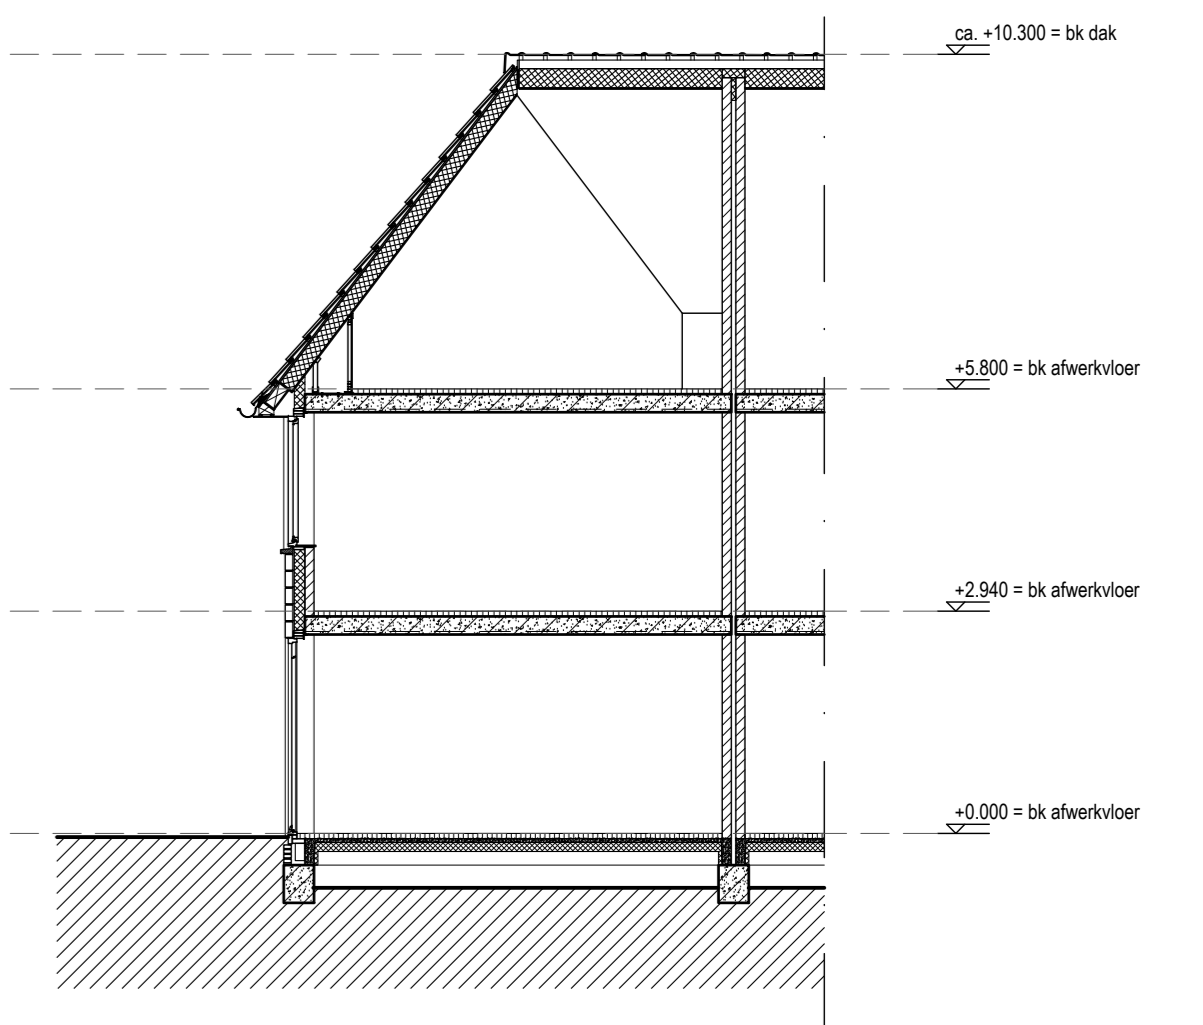


Principe doorsnede

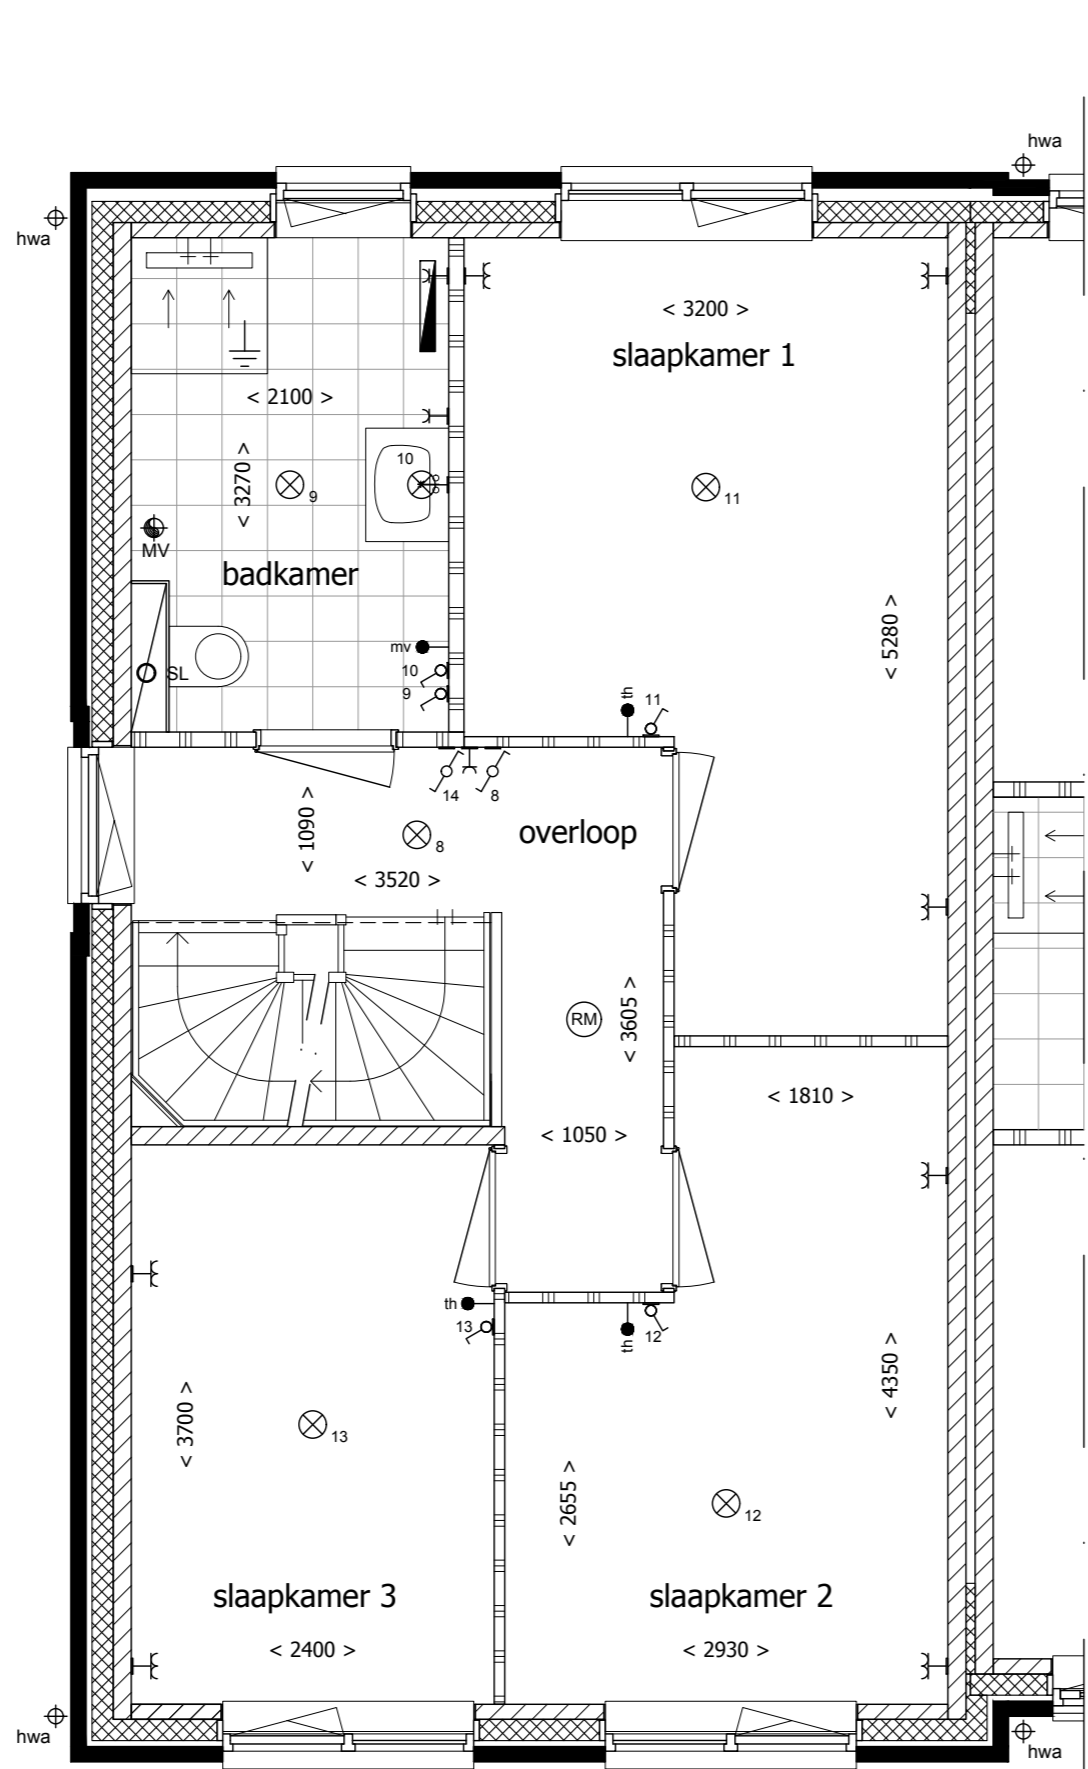

1e Verdieping

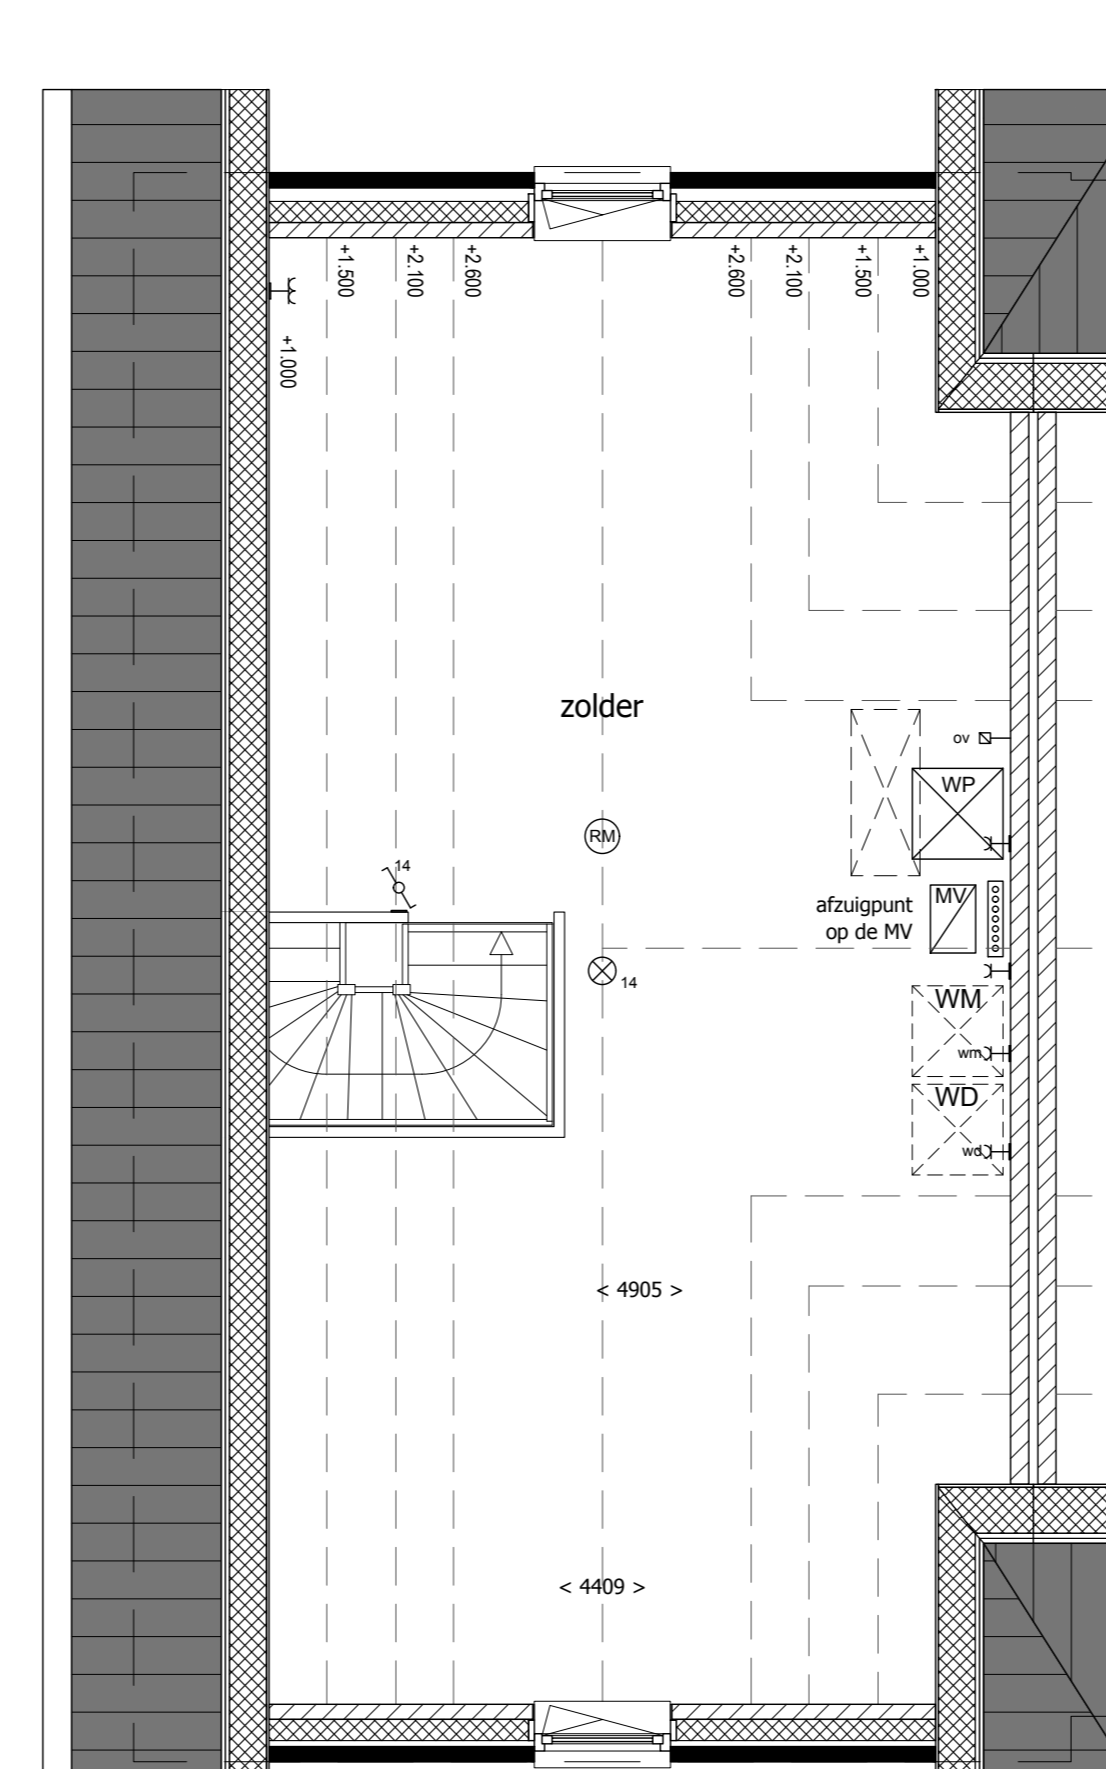

2e Verdieping

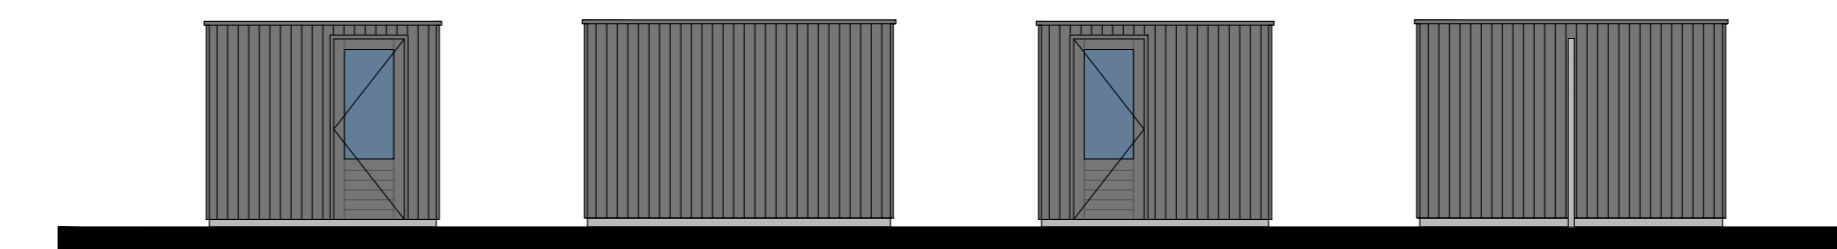

Aanzichten bergingen bnr 5 en 6.



RENVOOI

- Gevelsteen, baksteen
- Dragerende wanden
- Lichte scheidingswanden
- Isolatie
- Beldrukker
- Bit schiel
- Roofkelder
- Enkelepijpe schakelaar, 1050+ vloer
- Dubbele enkelepijpe schakelaar, 1050+ vloer
- Wisselschakelaar, 1050+ vloer
- Plafondlichtaansluitpunt
- Wandlichtaansluitpunt
- H-H Dubbele horizontale wandcontactdoos (wcd) met randdaar
- H-H Vloorkamer en slaapkamers 30+ vloer, overige ruimten 1050+ vloer
- H-H Dubbele wandcontactdoos (wcd) met randdaar, Woonkamer en slaapkamers 30+ vloer, overige ruimten 1050+ vloer
- H-H Enkele wcd met randdaar, 1050+ vloer
- H-H Enkele wcd met randdaar t.b.v. afzuigkap, 2250+ vloer
- H-H Enkele wcd met randdaar t.b.v. koelkast
- H-H Enkele wcd met randdaar t.b.v. vaatwasser
- H-H Enkele wcd perlex t.b.v. elektrisch koken
- H-H Enkele wcd met randdaar t.b.v. oven
- H-H Enkele wcd met randdaar t.b.v. wasapparaat
- H-H Enkele wcd met randdaar t.b.v. wasdroger
- Aansluitpunt mechanische ventilatie, bedraad
- Aansluitpunt thermostaat, bedraad
- Looze leiding
- Aansluiting ventilatie CO2 opnemer
- Omvormer t.b.v. zonnepanelen
- Mechanische ventilatie, plafond
- Mechanische ventilatie, wand
- Elektrische radiator
- Verhiter vloerverwarming
- Standleiding
- Hoofdaarding en aarding badkamer
- Opstelplaats warmtepomp
- Opstelplaats wasmachine
- Opstelplaats wasdroger
- Mechanische ventilatiebox



Aan deze artist impressie kunnen geen rechten worden ontleend

Nieuwbouw van 20 woningen aan de Havendijk, te Oudenbosch

Bouwnummers: 6

Plattegronden: 1:50
 Gevels: 1:200
 Plattegronden overzicht: 1:1000

Formaat: A0 (1189x841mm)
 Datum: 05.02.2025
 Tekeningnummer: VK-06

Realisatie: Architect:



Ontwikkeling: