

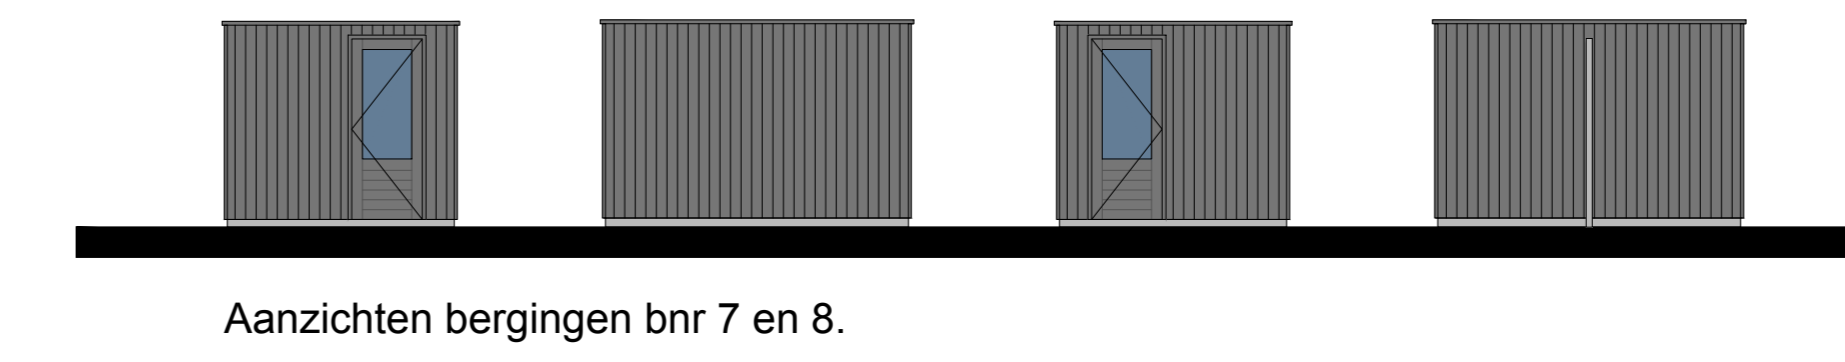
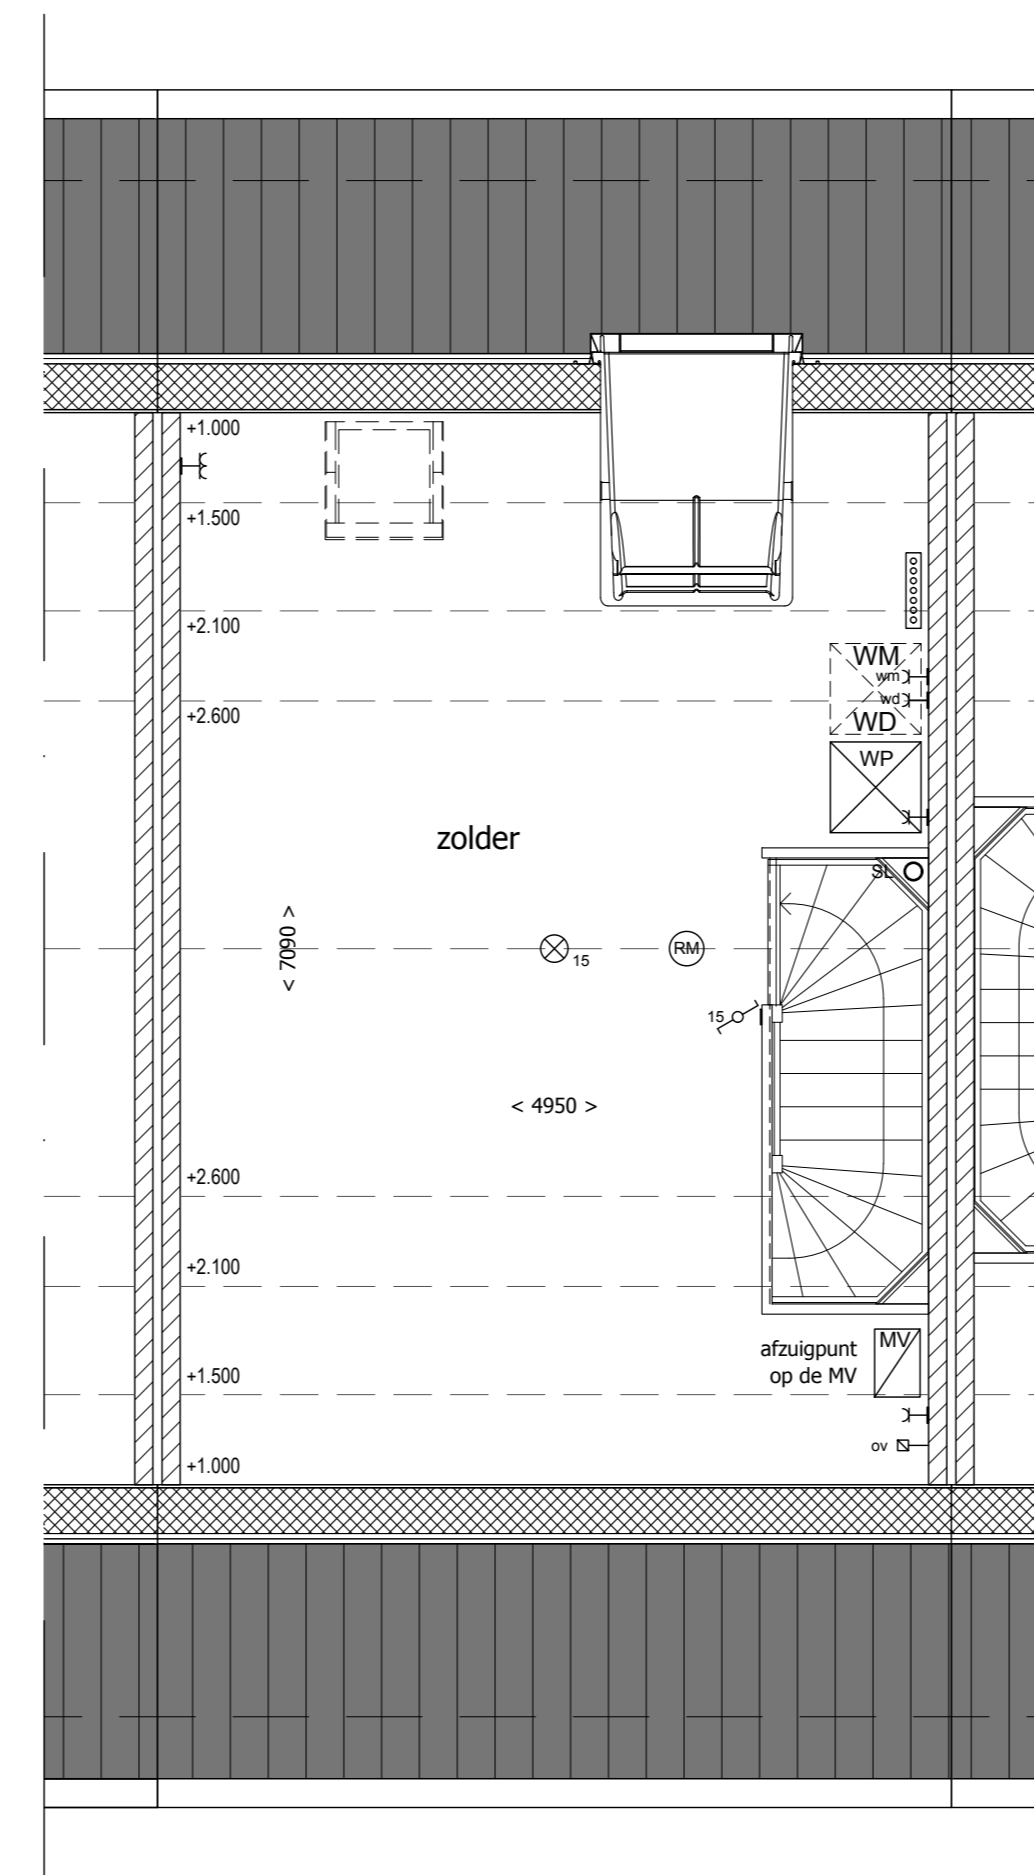
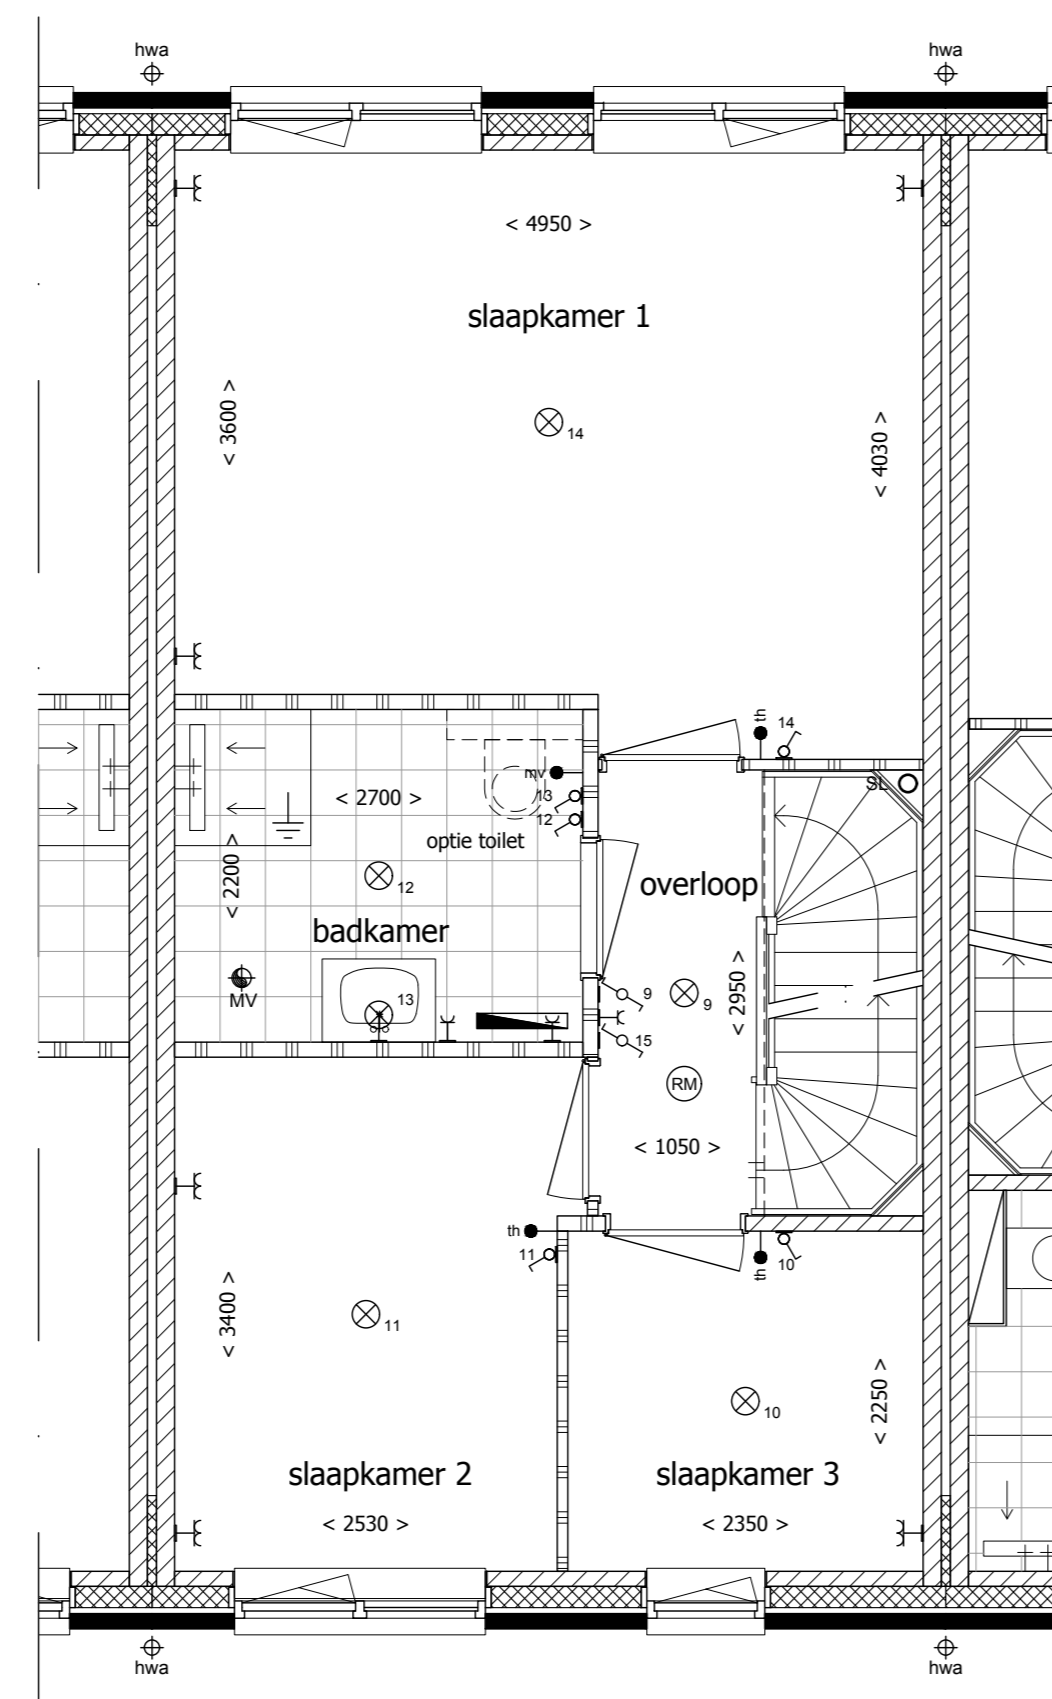


Begane grond

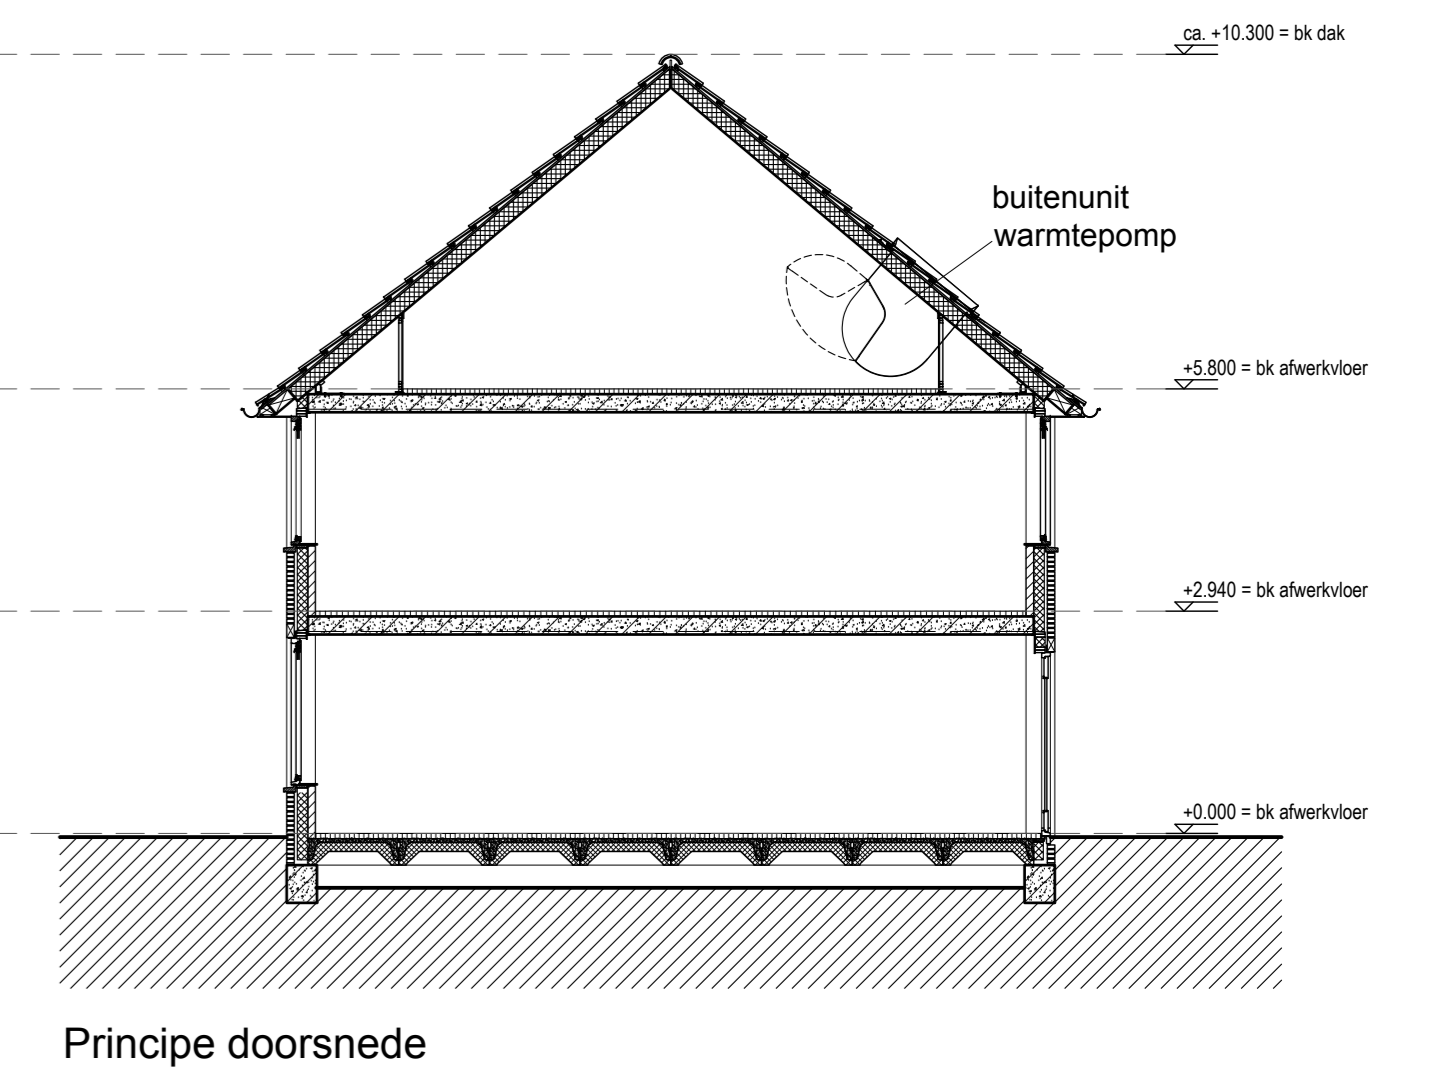

RENVOOI

- █ Gevelsteen, baksteen
- ▨ Dragende wanden
- ▤ Lichte scheidingswanden
- ▧ Isolatie
- ⊙ Beldkraker
- ⊖ Bet schel
- ⊕ Rookmelder
- ⊖ Enkeleloze schakelaar, 1050+ vloer
- ⊖ Dubbele enkeleloze schakelaar, 1050+ vloer
- ⊖ Wisselschakelaar, 1050+ vloer
- ⊖ Plafondlichtaansluitpunt
- ⊖ Wandlichtaansluitpunt
- ⊖ H-H Dubbele horizontale wandcontactdoos (wcd) met randaarde, woonkamer en slaapkamers 300+ vloer, overige ruimten 1050+ vloer
- ⊖ H-H Dubbele wandcontactdoos (wcd) met randaarde, woonkamer en slaapkamers 300+ vloer, overige ruimten 1050+ vloer
- ⊖ H-H Enkele wcd met randaarde, 1050+ vloer
- ⊖ H-H Enkele wcd met randaarde t.b.v. afzuigkap, 2250+ vloer
- ⊖ H-H Enkele wcd met randaarde t.b.v. vaatwasser
- ⊖ H-H Enkele wcd perlex t.b.v. elektrisch koken
- ⊖ H-H Enkele wcd met randaarde t.b.v. oven
- ⊖ H-H Enkele wcd met randaarde t.b.v. wasapparaat
- ⊖ H-H Enkele wcd met randaarde t.b.v. wasdroger
- ⊖ Aansluitpunt mechanische ventilatie, bedraaid
- ⊖ Aansluitpunt thermostaat, bedraaid
- ⊖ Loze leiding
- ⊖ Aansluiting ventilatie CO2 opnemer
- ⊖ Omvormer t.b.v. zonnepanelen
- ⊖ Mechanische ventilatie, plafond
- ⊖ Mechanische ventilatie, wand
- ⊖ Elektrische radiator
- ⊖ Versterker vloerverwarming
- ⊖ Standleiding
- ⊖ Hoofdaarding en aarding badkamer
- ⊖ WP Opspelplaats warmtepomp
- ⊖ WM Opspelplaats wasmachine
- ⊖ WD Opspelplaats wasdroger
- ⊖ MV Mechanische ventilatiebox

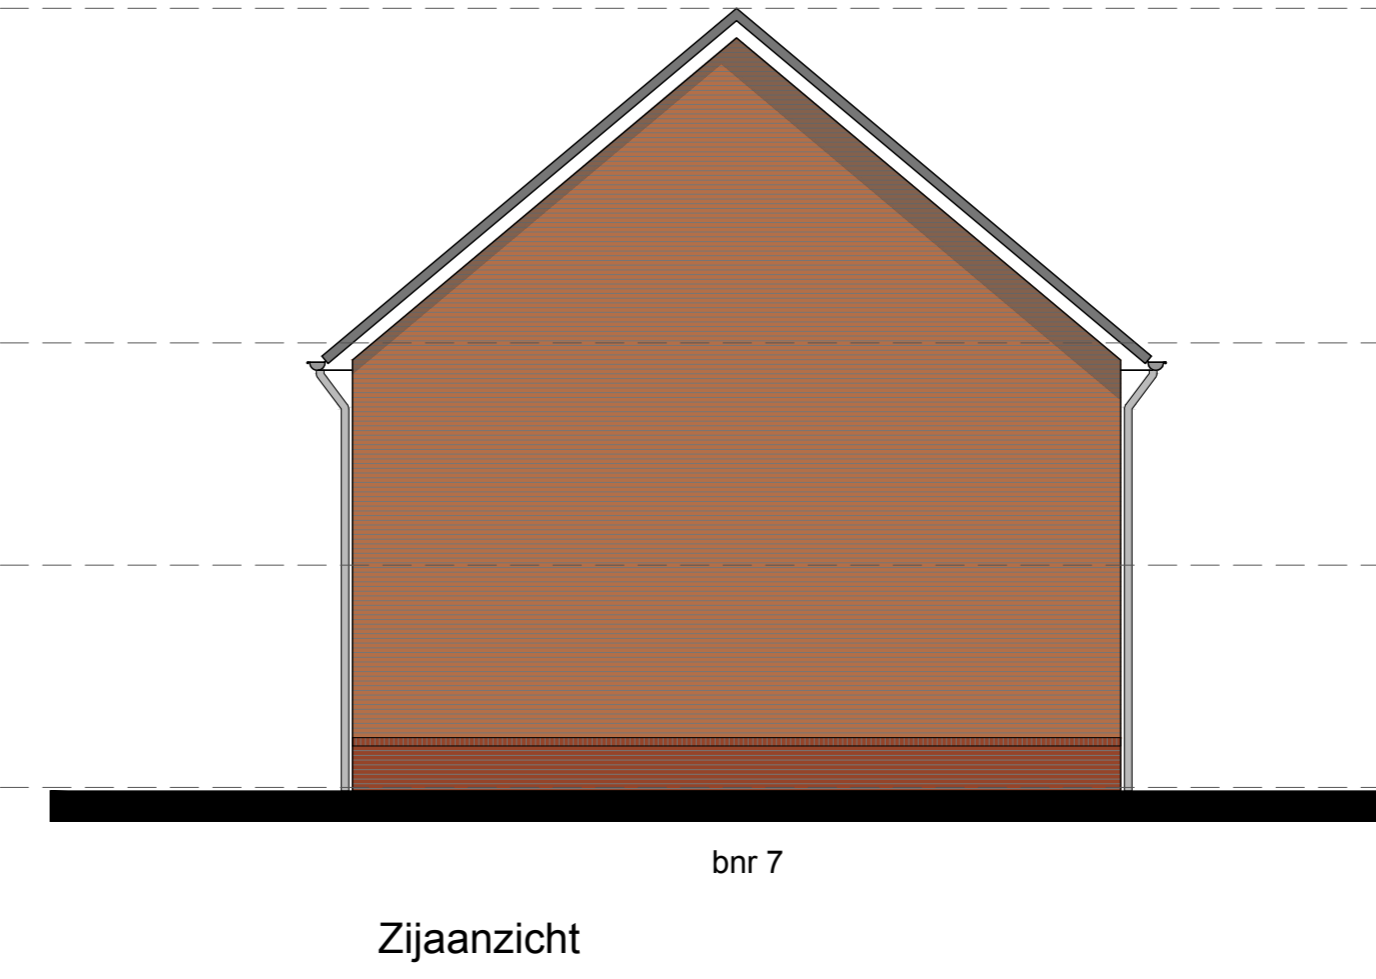

Nieuwbouw van 20 woningen aan de Havendijk, te Oudenbosch

Bouwnummer: 8

Plattengronden: 1:50  
 Gevels: 1:200  
 Situatie: 1:1000

Formaat: A0 (1189x841mm)  
 Datum: 05.02.2025  
 Tekeningnummer: VK-08

Realisatie: Architect:



Ontwikkeling: WILLIGEN PARTNERS VASTGOEDONTWIKKELAARS