


Aanzichten berging bnr 13.



Begane grond

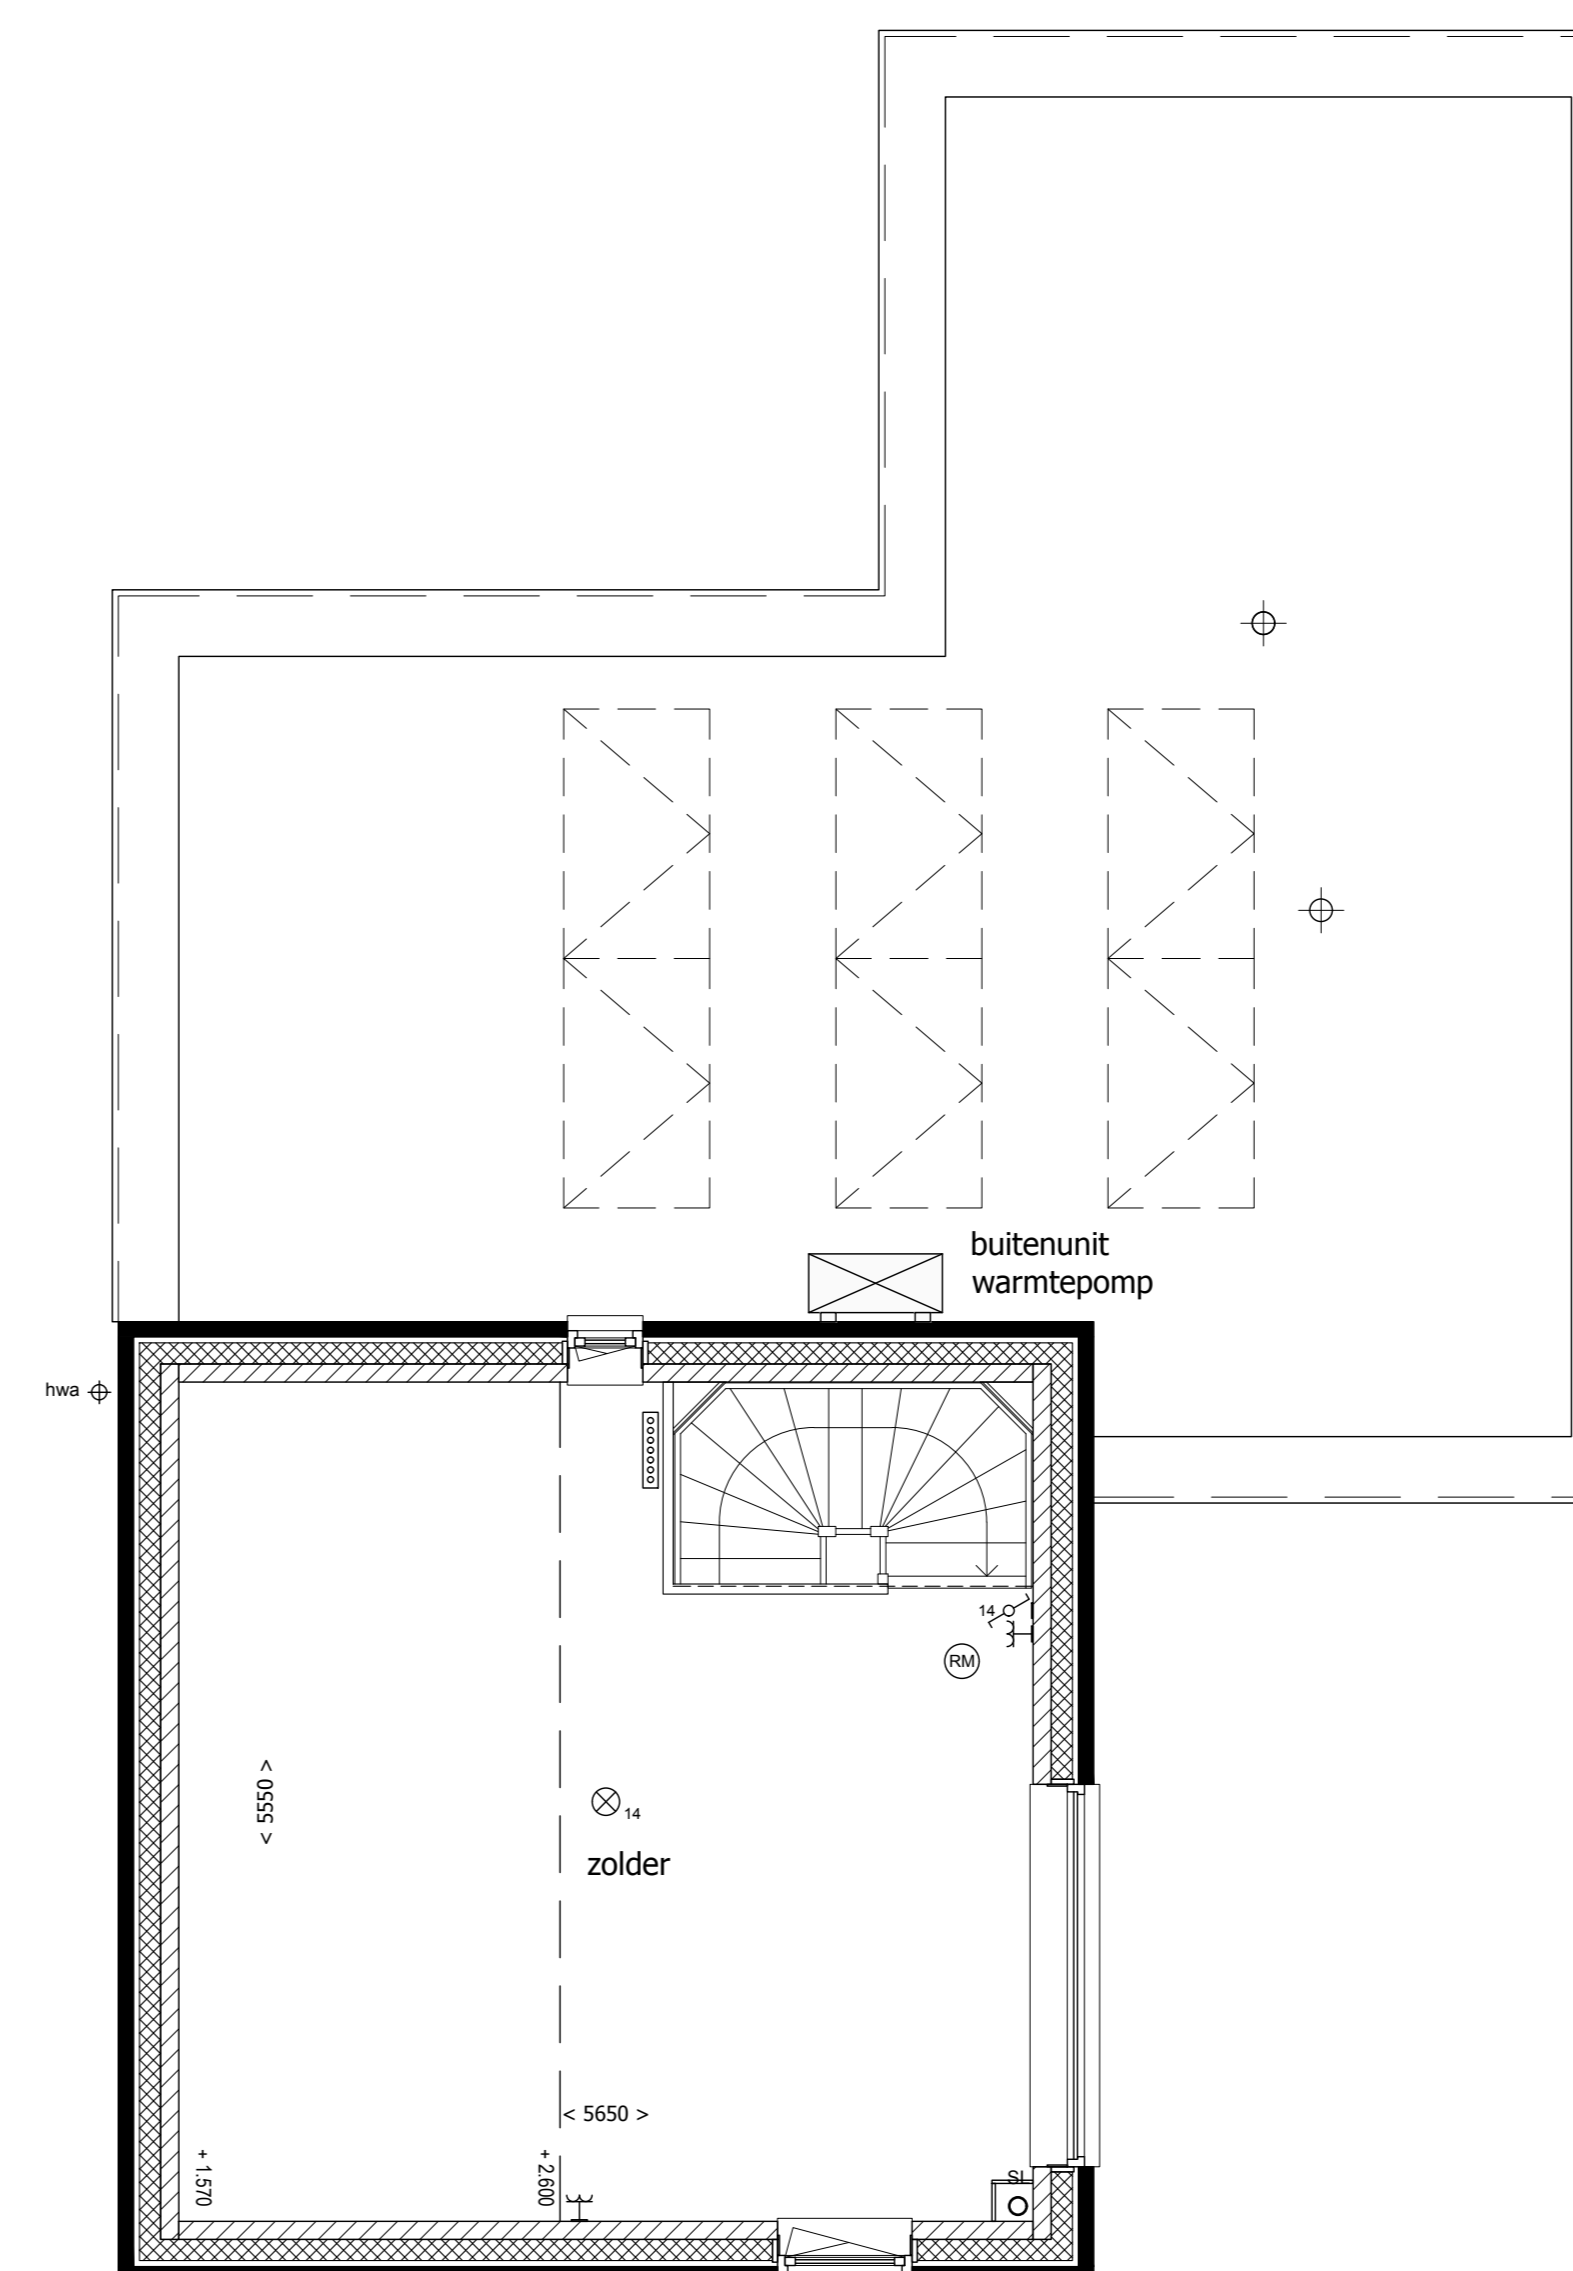

1e Verdieping

RENVOOI

<ul style="list-style-type: none"> █ Gevelsteen, baksteen ▨ Draagende wanden ▤ Lichte scheidingswanden ▧ Isolatie ⊙ Bedraker ⊖ Bet schel ⊕ Rookmelder ⊗ Enkelepijpe schakelaar, 1050+ vloer ⊘ Dubbele enkelepijpe schakelaar, 1050+ vloer ⊙ Wisselschakelaar, 1050+ vloer ⊗ Plafondlichtaansluitpunt ⊕ Wandlichtaansluitpunt ⊘ Dubbele horizontale wandcontactdoos (wcd) met randaarde ⊙ Woonkamer en slaapkamers 300+ vloer, overige ruimten 1050+ vloer ⊘ Dubbele wandcontactdoos (wcd) met randaarde, woonkamer en slaapkamers 300+ vloer, overige ruimten 1050+ vloer ⊘ Enkele wcd met randaarde, 1050+ vloer ⊘ Enkele wcd met randaarde t.b.v. afzuigkap, 2250+ vloer ⊘ Enkele wcd met randaarde t.b.v. vaatwasser ⊘ Enkele wcd perlex t.b.v. elektrisch koken ⊘ Enkele wcd met randaarde t.b.v. wasapparaat ⊘ Enkele wcd met randaarde t.b.v. wasdroger 	<ul style="list-style-type: none"> ⊘ Aansluitpunt mechanische ventilatie, bedraad ⊘ Aansluitpunt thermostaat, bedraad ⊘ Loze leiding ⊘ Aansluiting ventilatie CO2 opnemer ⊘ Omvormer t.b.v. zonnepanelen ⊘ Mechanische ventilatie, plafond ⊘ Mechanische ventilatie, wand ⊘ Elektrische radiator ⊘ Verreiner vloerverwarming ⊘ Standleiding ⊘ Hoofdaarding en aarding badkamer ⊘ Opstelplaats warmtepomp ⊘ Opstelplaats wasmachine ⊘ Opstelplaats wasdroger ⊘ Mechanische ventilatiebox
--	--




Nieuwbouw van 20 woningen aan de Havendijk, te Oudenbosch

Bouwnummer: 13

Plattengronden: 1:50
 Gevels: 1:200
 Situatie: 1:1000

Formaat: A0 (1189x841mm)
 Datum: 05.02.2025
 Tekeningnummer: VK-13

Realisatie: Architect:

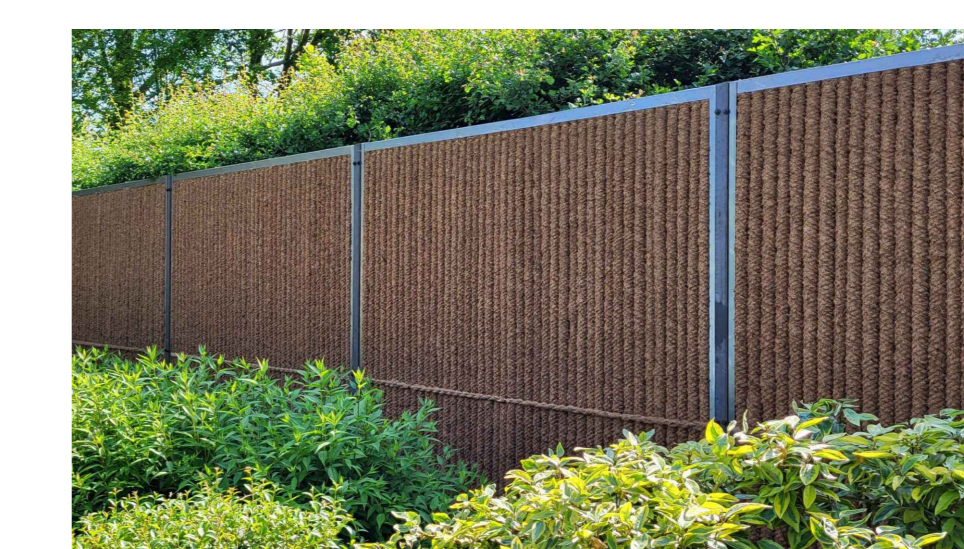

Voobeeld Kokowall.